




SITUACE S UMÍSTĚNÍM ZÁHONŮ M 1:1 000

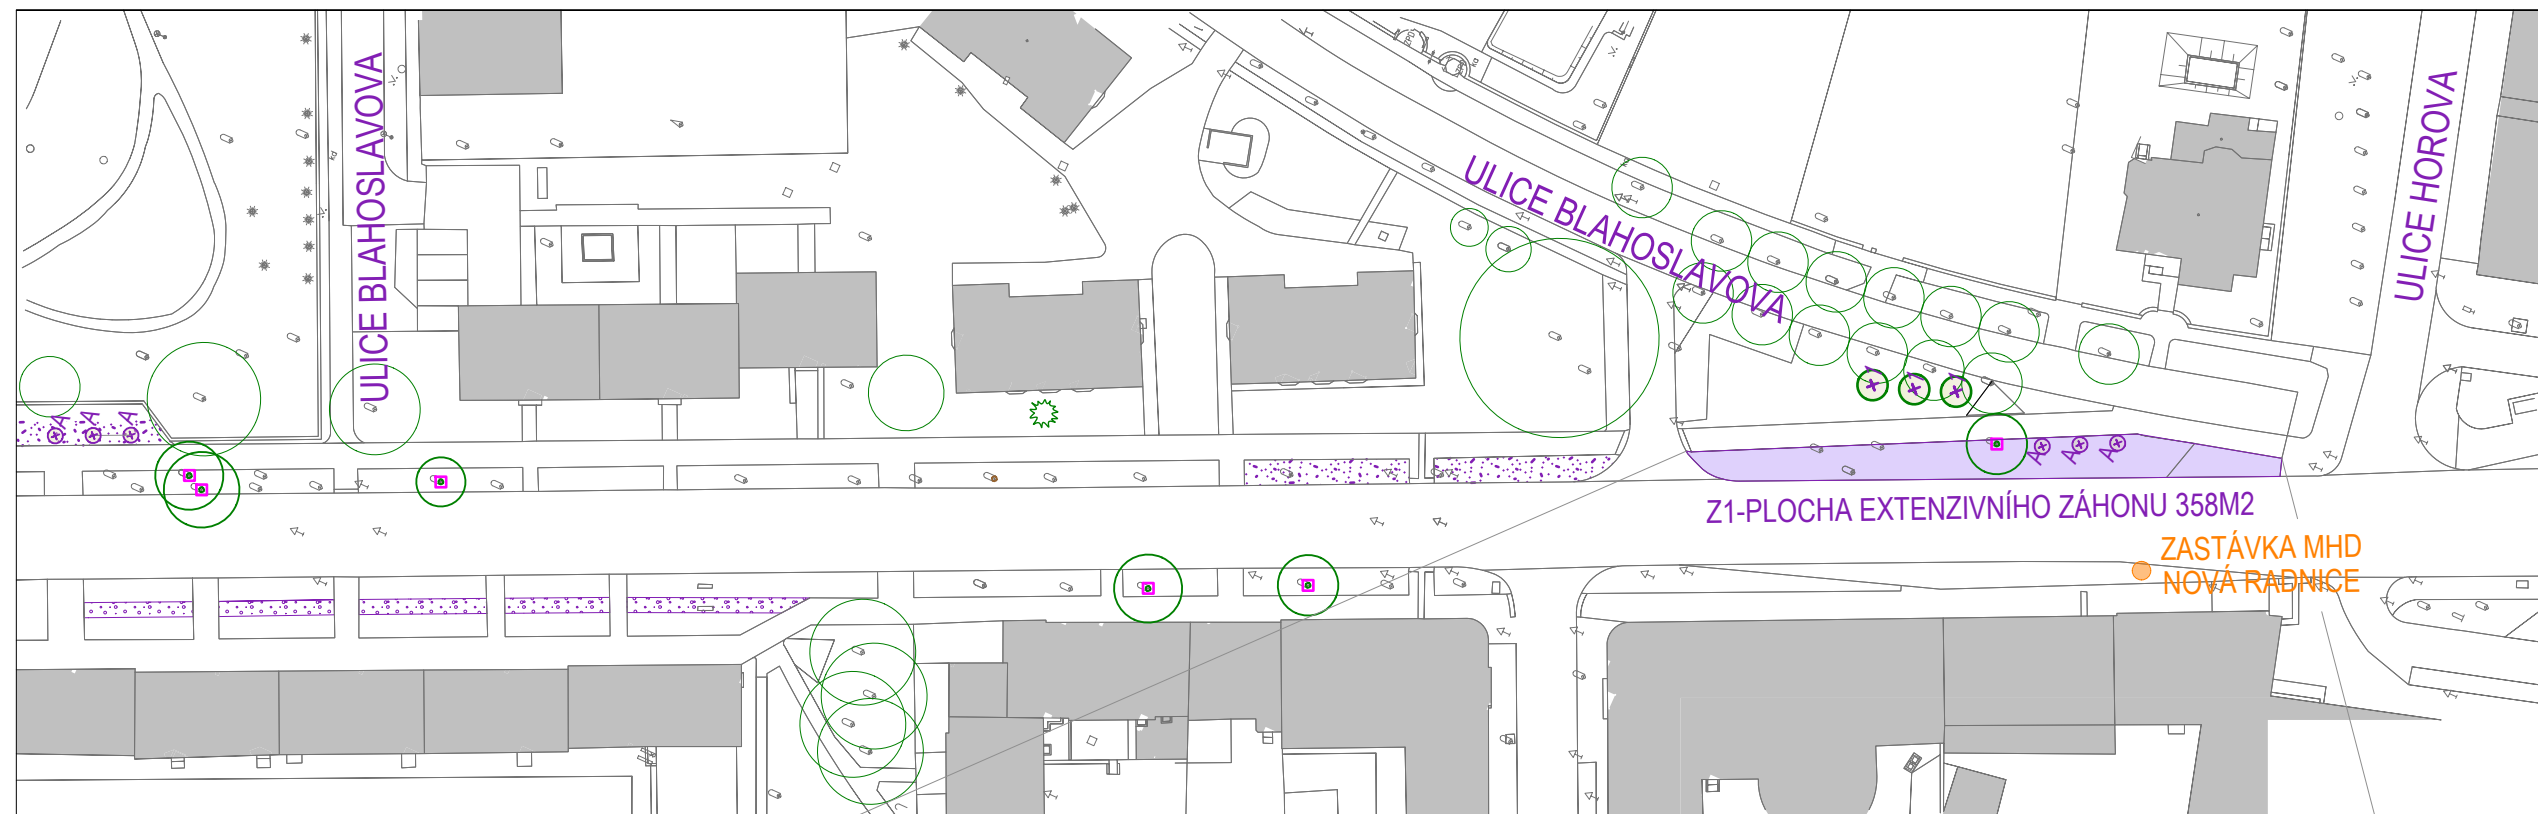

UKÁZKOVÝ SEGMENT EXTENZIVNÍHO ŠTĚRKOVÉHO ZÁHONU M 1:100

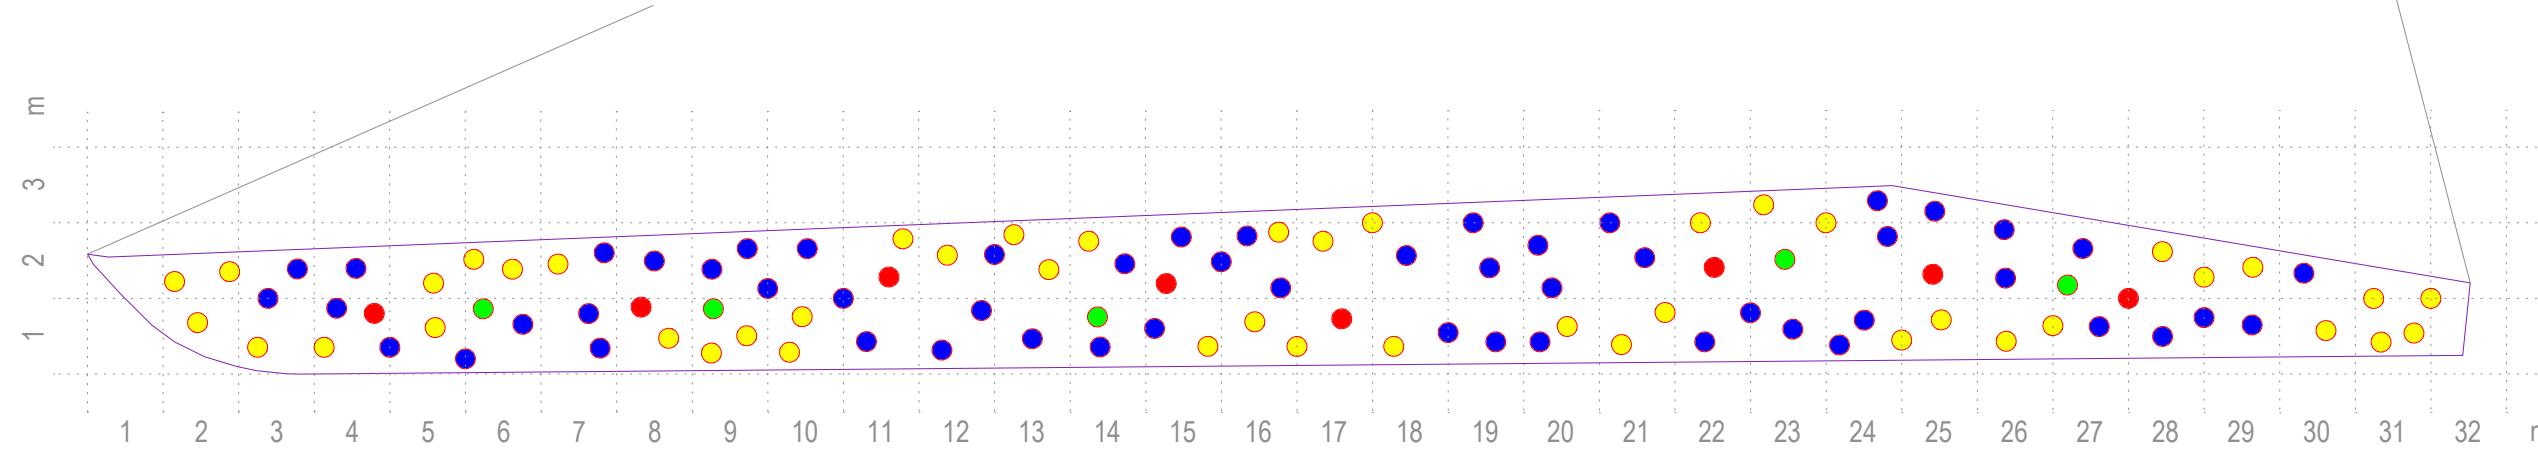

ŘEZ EXTENZIVNÍM ZÁHONEM

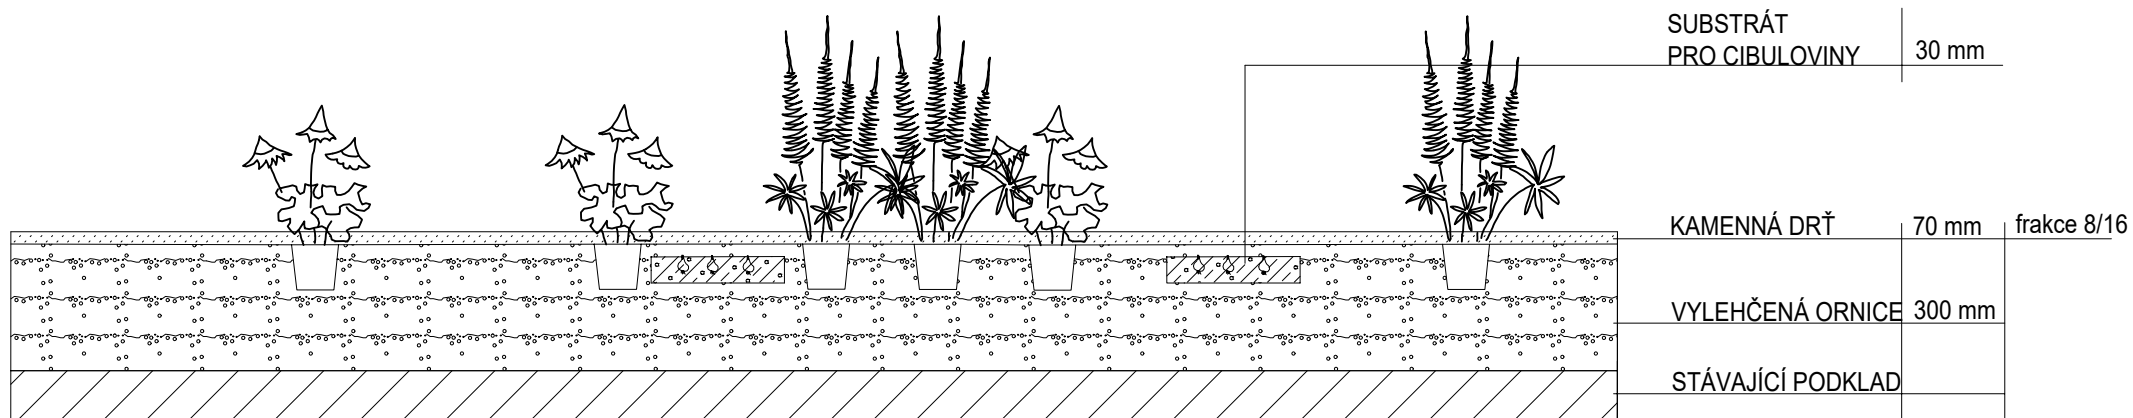

LEGENDA ROZVRŽENÍ VÝSADEB

- s - solitérní trvalky a traviny
- sk - skupinové trvalky a traviny
- v - vtroušené trvalky
- p - pokryvné trvalky

SMĚS ZÁHON Z1

číslo	název	výška	Ks	I	II	III	IV	V	VI	VII	VIII	IX	X	XI	XII
● Solitérní rostliny 20% - 860ks															
1	<i>Molinia caerulea</i> 'Moorhexe' Bezkolének modrý	40/80	215												
2	<i>Echinacea purpurea</i> 'Alba' Třapatka nachová – bílý květ	40/80	215												
3	<i>Echinacea paradoxa</i> var. <i>paradoxa</i> Třapatka úzké okvětní plátky	80	215												
4	<i>Kniphophilla uvaria</i> 'Flamenco' mnohokvět	30/90	215												
● Skupinové rostliny 45% - 1 933ks															
5	<i>Stipa tenuissima</i> Kavyl pětový	30	203												
6	<i>Hemerocalis</i> 'Stella d' Oro' denivka	40	200												
7	<i>Aster dumosus</i> 'Azurro' Astra – bílo-modrá	30	220												
8	<i>Aquilegia x caerulea</i> 'Kristal' Orlíček - bílý	40	160												
9	<i>Coreopsis verticillata</i> 'Grandiflora' krásnoočko přeslenité	40	190												
10	<i>Euphorbia polychroma</i> Pryšec mnohobarvý	20/30	180												
11	<i>Rudbeckia fulgida</i> var. <i>sulivantii</i> 'Goldsturm' třapatka	50/60	190												
12	<i>Sedum spectabile</i> 'Stardust' Rozchodník nádherný – bílý květ	40	190												
13	<i>Iris x barbata</i> nana Brassie' kosatec	30	200												
14	<i>Veronica teucrium</i> 'Knallblau' Rozrazil ožankovitý	40	200												
● Pokryvné rostliny 30% - 1 288ks															
15	<i>Calamintha nepeta</i> 'Triumphator' Maruška šantovitá – bílý květ	50	220												
16	<i>Gypsophilla paniculata</i> 'Compacta Plena' šátek – bílý plný květ	30	260												
17	<i>Geranium sanguineum</i> 'Elsbeth' kakost krvavý	30	260												
18	<i>Oenothera macrocarpa</i> pupalka velikoplodá	30	260												
19	<i>Geranium dalmaticum</i> Kakost dalmatský	10	288												
● Vtroušené rostliny 5% - 215ks															
20	<i>Linum perene</i> 'Saphir' Len, modrý květ	40	115												
21	<i>Lychnis coronaria</i> Kohoutek – bílý květ	20/70	100												

číslo	název	výška	ks	I	II	III	IV	V	VI	VII	VIII	IX	X	XI	XII
CIBULOVINY															
C1	<i>Muscari latifolium</i> modřeneček	25	1269												
C2	<i>Narcissus</i> 'Bell Song' Narcis – bílý květ	35	1269												
C3	<i>Narcissus poeticus recurvus</i> Narcis vícekvětný bílý s očkem	30	1269												
C4	<i>Tulipa praestans</i> 'Unicum' Tulipán – bílo-zelený list, červený květ	25	1000												
C5	<i>Tulipa praestans</i> 'Shogun' Tulipán jasně oranžový květ	25	1000												
C6	<i>Crocus</i> 'Grose Gelbe' Krokus – žlutý květ	10	1269												
C7	<i>Allium</i> 'Purple Sensation' Okrasný česnek – fialový květ	70	800												
CIBULOVINY CELKEM			7876												

LEGENDA:

- TECHNICKÁ MAPA
- KATASTRÁLNÍ MAPA
- BUDOVA
- KOMUNIKACE
- CHODNÍK
- TRÁVNATÁ PLOCHA

LEGENDA STÁVAJÍCÍ ZELENĚ

- STÁVAJÍCÍ STROMY - LISTNATÉ / JEHLIČNATÉ
- STÁVAJÍCÍ KEŘE, KEŘOVÉ SKUPINY
- BEZPEČNOSTNÍ ŘEZ, ZDRAVOTNÍ ŘEZ, VYVĚTVENÍ
- DŘEVINA URČENA K POZOROVÁNÍ
- KEŘ NEBO KEŘOVÁ SKUPINA URČENA KE ZMLAZENÍ

LEGENDA NAVRHOVANÉ ZELENĚ

- NOVÉ NAVRŽENÝ LISTNATÝ STROM KVETOUČÍ
1 *Prunus x yedoensis* Víšeň jedoská v.s.16-18 17 ks
- NOVÉ NAVRŽENÝ SOLITÉRNÍ KEŘ KVETOUČÍ
A *Amelanchier lamarckii* 'Ballerina' Muchovník Lamarckův v.s. 200-250 27 ks
- NOVÉ NAVRŽENÉ EXTENZIVNÍ ŠTĚRKOVÉ ZÁHONY ... 548m²
- NOVÉ NAVRŽENÉ KOBERCOVÉ VÝSADBY CIBULOVIN ... 166m²
- NOVÉ NAVRŽENÉ CIBULOVINY V TRÁVNÍKU ... 422m²

Název akce:

DENDROLOGICKÉ POSOUZENÍ SOKOLSKÉ TŘÍDY
VČETNĚ INVENTARIZACE ZÁSAHŮ NA STÁVAJÍCÍCH DŘEVINÁCH
A NÁSLEDNÝ NÁVRH NOVÉHO ŘEŠENÍ

Název výkresu:

SADOVÉ ÚPRAVY - DETAIL VÝSADEB
ZÁHON Z1

Objednatel:


Statutární město Ostrava
Prokešovo náměstí 1803/8
729 30 Ostrava

Lokalita:

alej na ul. Sokolská třída
k.ú. Moravská Ostrava
p.č. 1096/22, 1096/21, 1096/19, 1096/18, 1096/16

Vypracovala:

Ing. Magda Cigánková Fialová
Ing. Romana Šašinková

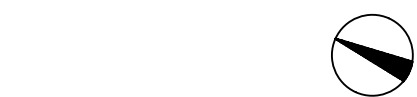

ATELIER ZAHRADNÍ A KRAJINÁRSKÉ ARCHITEKTURY
sídl: Bukovanského 2089/37, 710 00 Ostrava
atelier: Českoobrtnská 7, 702 00 Ostrava
M:+420 604 826 200, E:magda.jiri@seznam.cz
www.zaka22.cz

Stupeň: Číslo pare:

PRŮZKUM

Datum: 11-2017

Měřítko: 1:100 Číslo výkresu:

Formát: 297x680