
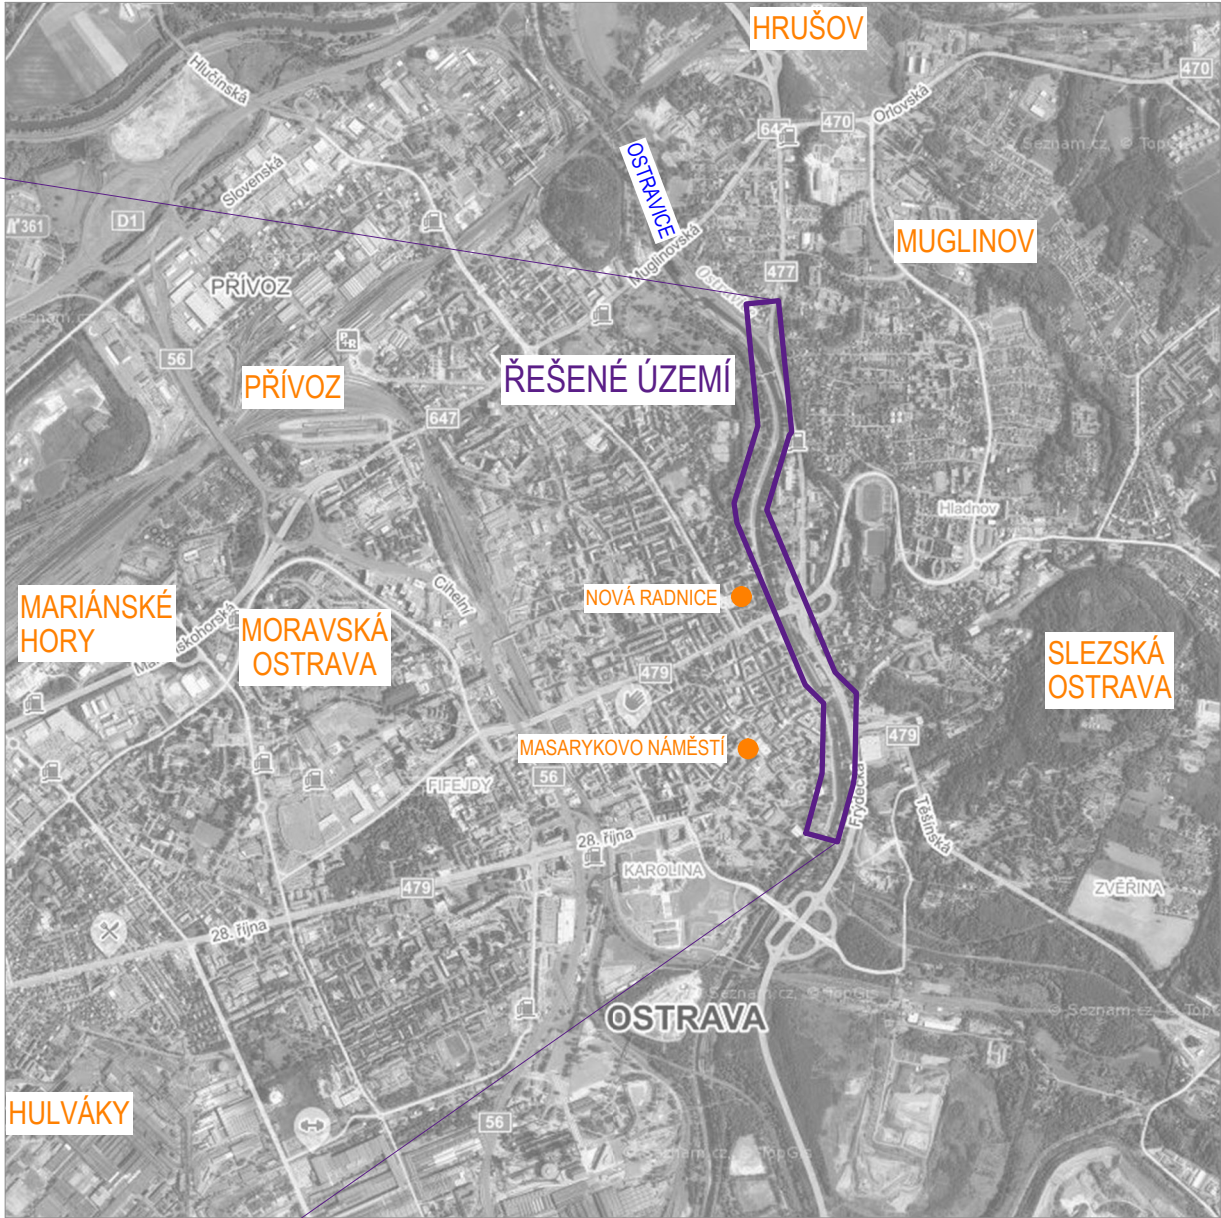


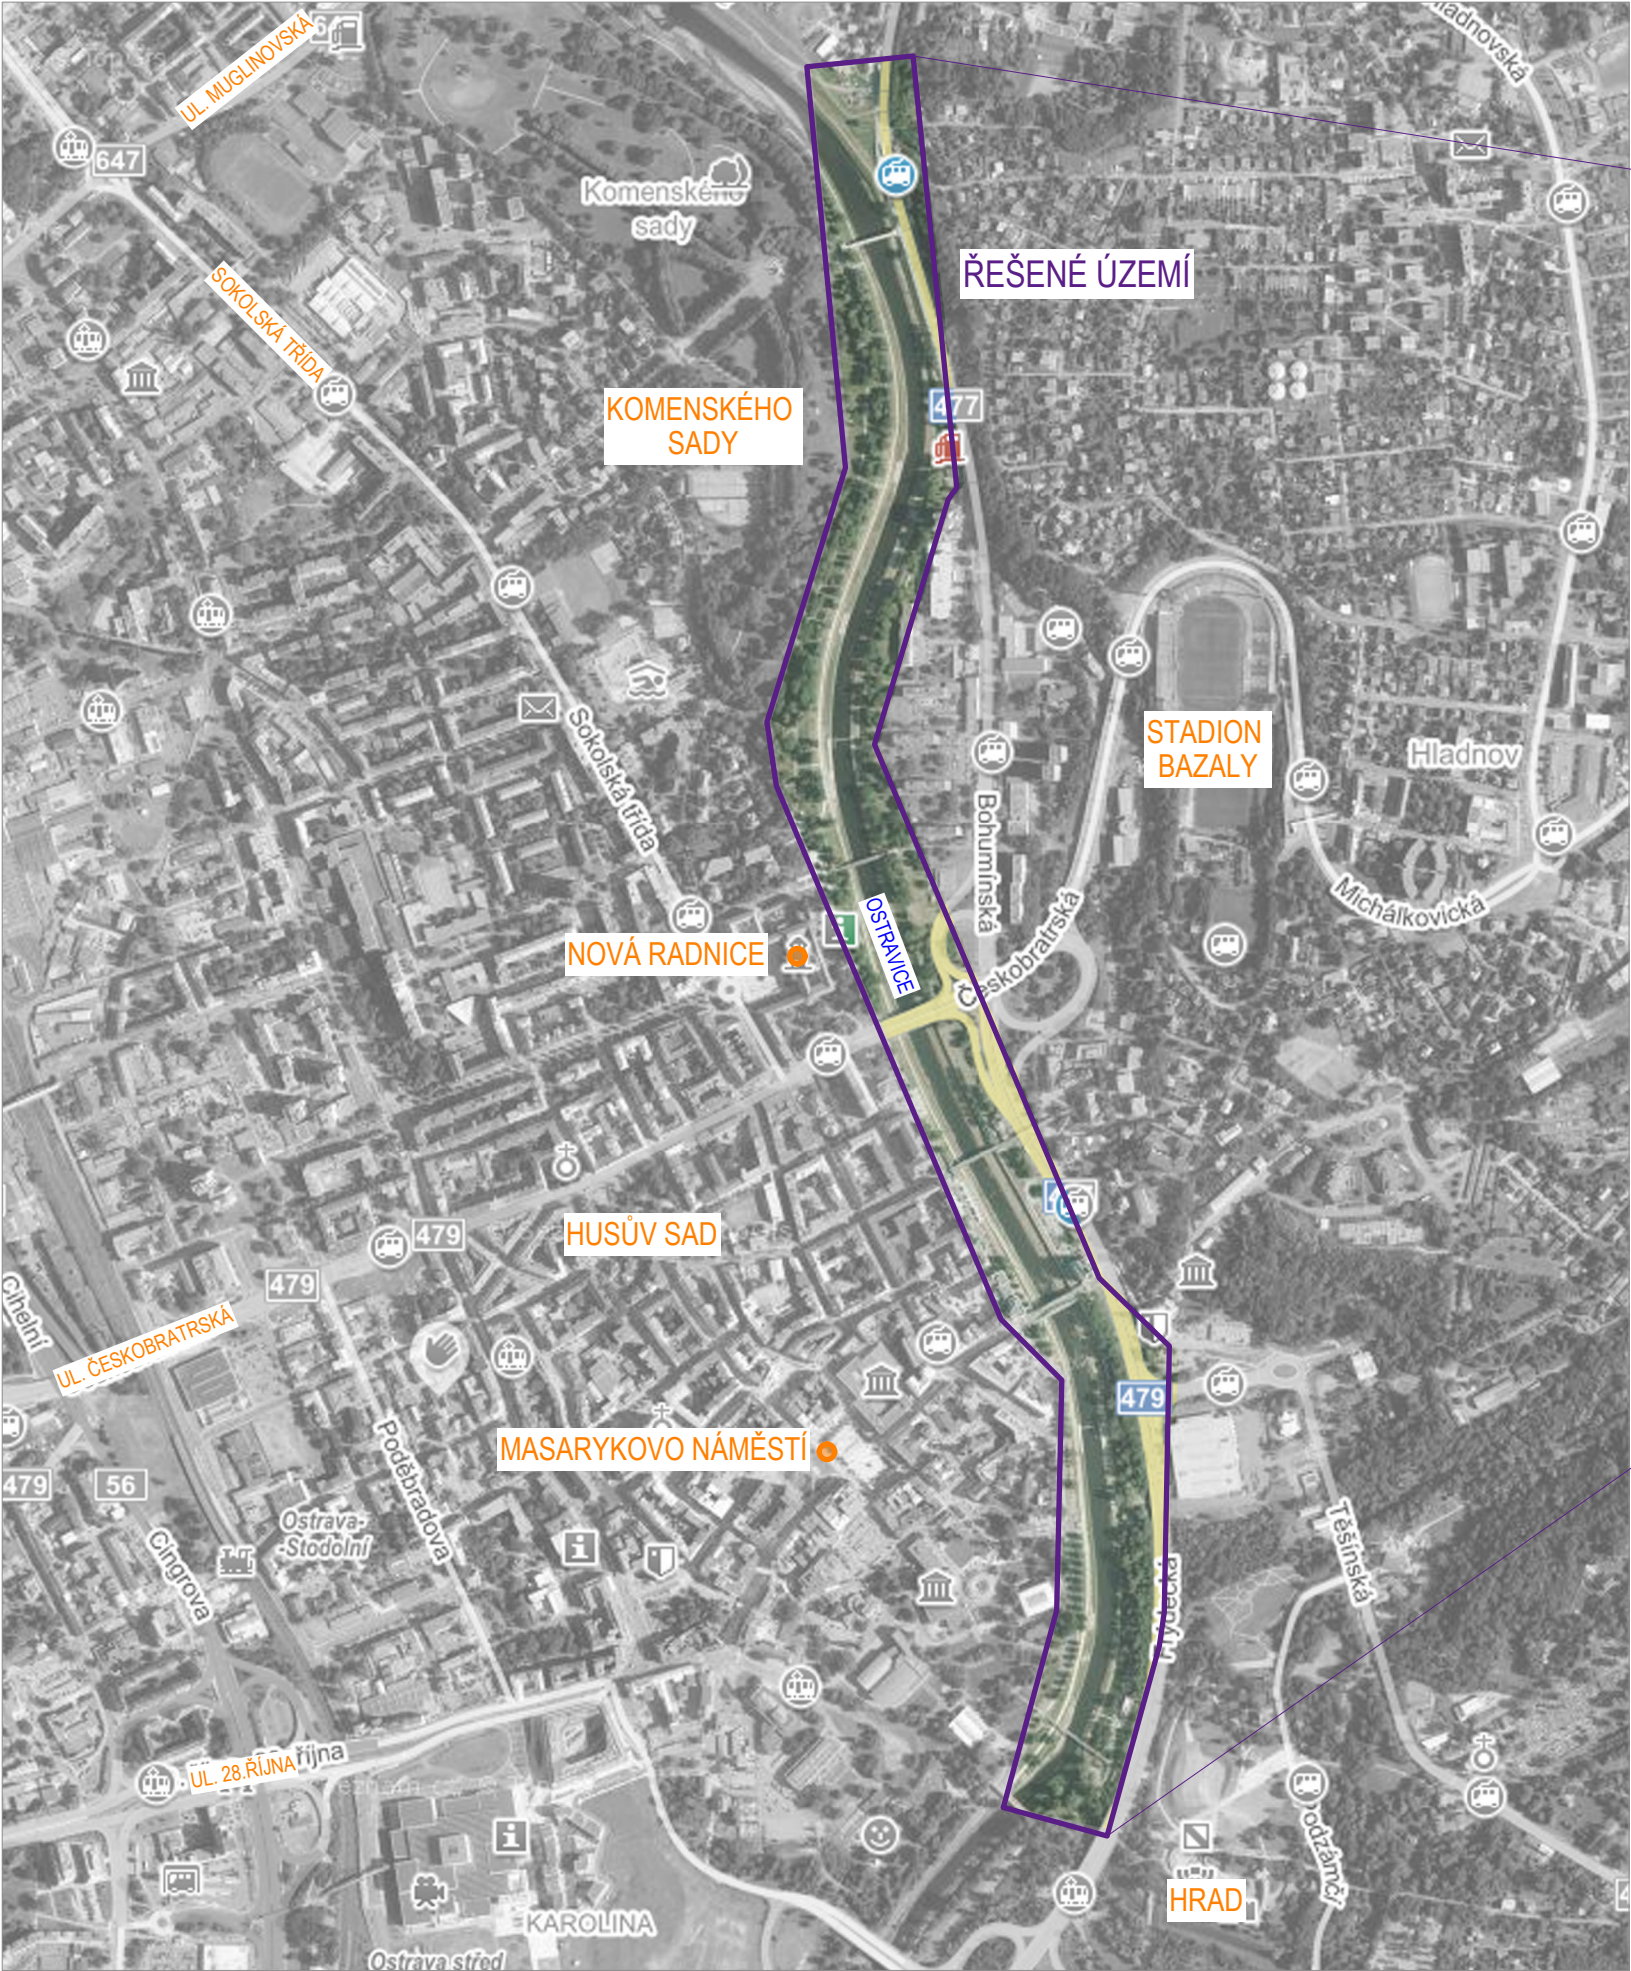

Název akce:

ÚPRAVA DŘEVIN V OKOLÍ ŘEKY OSTRAVICE ČÁST 2. NÁVRH OBNOVY ALEJE

Název výkresu:		VÝKRES ŠIRŠÍCH VZTAHŮ		ZAKA22	
Objednatel:		Statutární město Ostrava Prokešovo náměstí 1803/8 729 30 Ostrava		ATELIER ZAHRADNÍ A KRAJINÁRSKÉ ARCHITEKTURY sídl: Bukovanského 2089/37, 710 00 Ostrava atelier: Československá 7, 702 00 Ostrava M: +420 604 826 200, E: magda.jiri@seznam.cz www.zaka22.cz	
Lokalita:		vybraný úsek v okolí řeky Ostravice k.ú. Slezská Ostrava p.č. 50/1, 50/8, 74, 493, 494/1, 1212/1, 1212/5, 1213, 1478/1, 3652, 5980/1		Stupeň: DPS Číslo pare: 03-2018	
Vypracovala:		Ing. Magda Cigánková Fialová Bc. Michaela Šimíková		Měřítko: 1:5000 Formát: 2XA4	
				Číslo výkresu: 1	