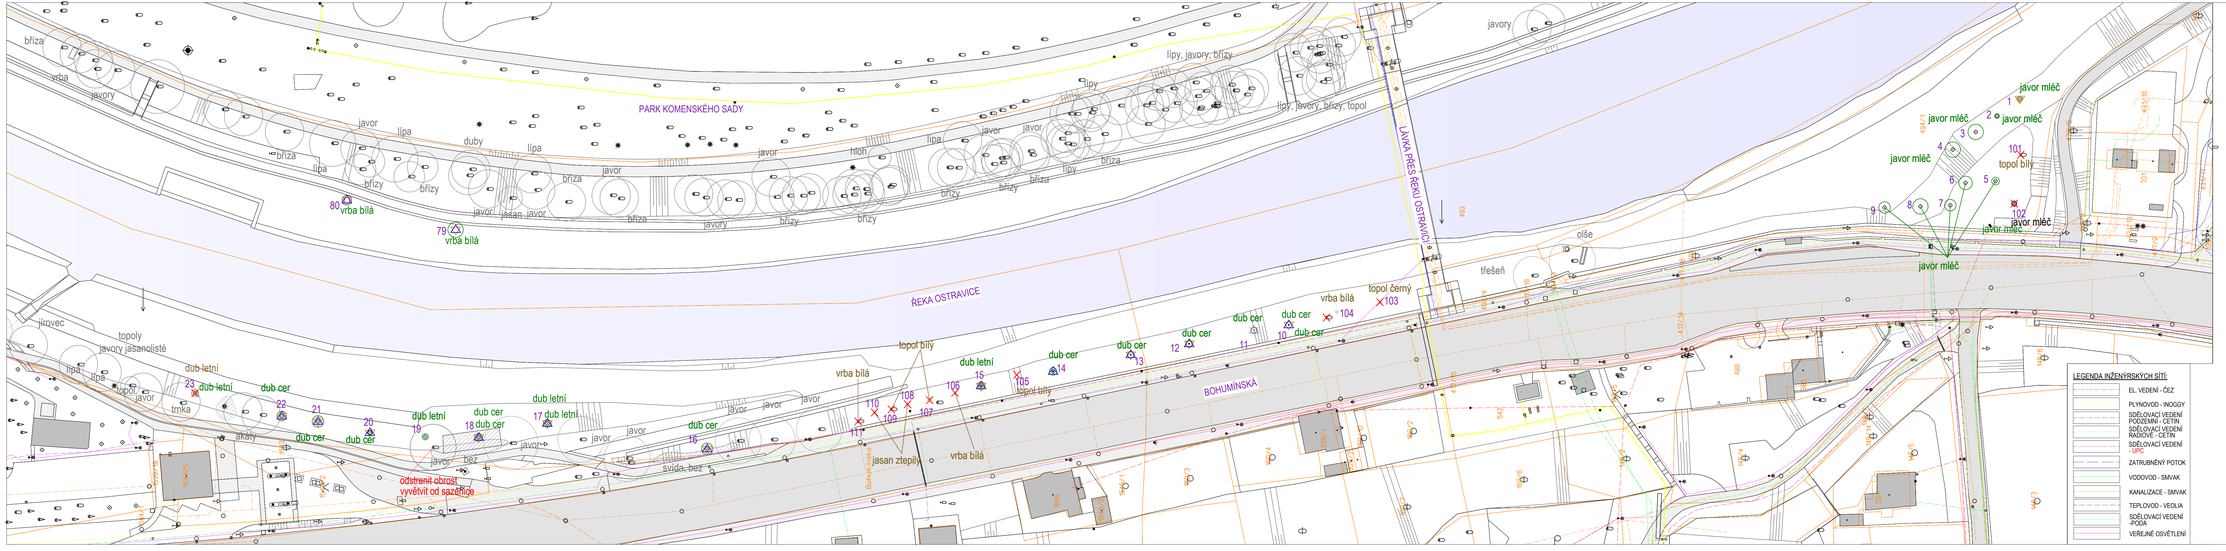

LEGENDA:

- TECHNICKÁ MAPA
- BUDOVA
- CHODNÍK, KOMUNIKACE
- ŘEKA

SADOVNICKÉ HODNOTY DŘEVIN:

- VÝBORNÁ
- VELMI DOBRÁ
- DOBRÁ
- ŠPATNÁ
- ŽÁDNÁ

DENDROLOGICKÝ PRŮZKUM:

- HODNOCENÉ STROMY - LISTNATÉ / JEHLIČNATÉ
- P1 PAŘEZ
- H1 HODNOCENÉ KEŘE, KEŘOVÉ SKUPINY
- jírovec NEHODNOCENÉ STROMY, KEŘOVÉ SKUPINY
- NAVRŽENÉ NOVÉ VÝSADBY V RÁMCI AKCE 2.1 REVITALIZACE ZELENĚ

ZÁSAHY NA ZELENI:

- 2 STÁVAJÍCÍ STROM - nenalezen
- ODSTRANĚNÍ SUCHÉHO JEDINCE, SAZENICE K ODSTRANĚNÍ
- P1 SAMOSTATNÝ PAŘEZ K ODSTRANĚNÍ
- VÝCHOVNÝ A ZDRAVOTNÍ ŘEZ, VYVĚTVENÍ
- DŘEVINA URČENA K POZOROVÁNÍ
- ODSTRANĚNÍ KŮLOVÁNÍ, OPRAVA VYSADBOVÉ MÍSY, ODSTRANĚNÍ PLETIVA...

NA VÝKRES NAVAZUJÍ DENDROLOGICKÉ TABULKY A SOUPIS DŘEVIN V TEXTU.

LEGENDA INŽENÝRSKÝCH SÍTÍ:

- EL. VEDENÍ - ČEZ
- PLYNOVOD - INOGGY
- SDĚLOVACÍ VEDENÍ PODZEMNÍ - CETIN
- SDĚLOVACÍ VEDENÍ RADIOVÉ - CETIN
- SDĚLOVACÍ VEDENÍ - UPC
- ZATRUBNĚNÝ POTOK
- VODOVOD - SMVaK
- KANALIZACE - SMVaK
- TEPLOVOD - VEOLIA
- SDĚLOVACÍ VEDENÍ -PODA
- VEŘEJNÉ OSVĚTLENÍ

Název akce:

ÚPRAVA DŘEVIN V OKOLÍ ŘEKY OSTRAVICE

ČÁST 2. NÁVRH OBNOVY ALEJE - ZÁSAHY NA DŘEVINÁCH

ZAKA 22

Název výkresu: DENDROLOGICKÝ PRŮZKUM A ZÁSAHY NA STÁVAJÍCÍCH DŘEVINÁCH

Objednatel: Statutární město Ostrava
Prokešovo náměstí 1803/8
729 30 Ostrava

sídlo: Bukovanského 2089/37, 710 00 Ostrava
pobočka: Čeladenská 1, 702 00 Ostrava
M: +420 604 628 356,0 magda.p@seznam.cz
www.zaka22.cz

Lokalita: vybraný úsek v okolí řeky Ostravice
k.ú. Slezská Ostrava
p.č. 501, 502/8, 74, 493, 494/1, 1212/1, 1212/5, 1213, 1479/1, 3652, 5980/1

Stupeň: DPS

Číslo paré:

Datum: 03-2018

Vypracovala: Ing. Magda Cigánková Fialová
Ing. Romana Šašinková, Bc.Michaela Šmíková

Měřítko: 1:500

Formát: 297x1340

Číslo výkresu: 2.1