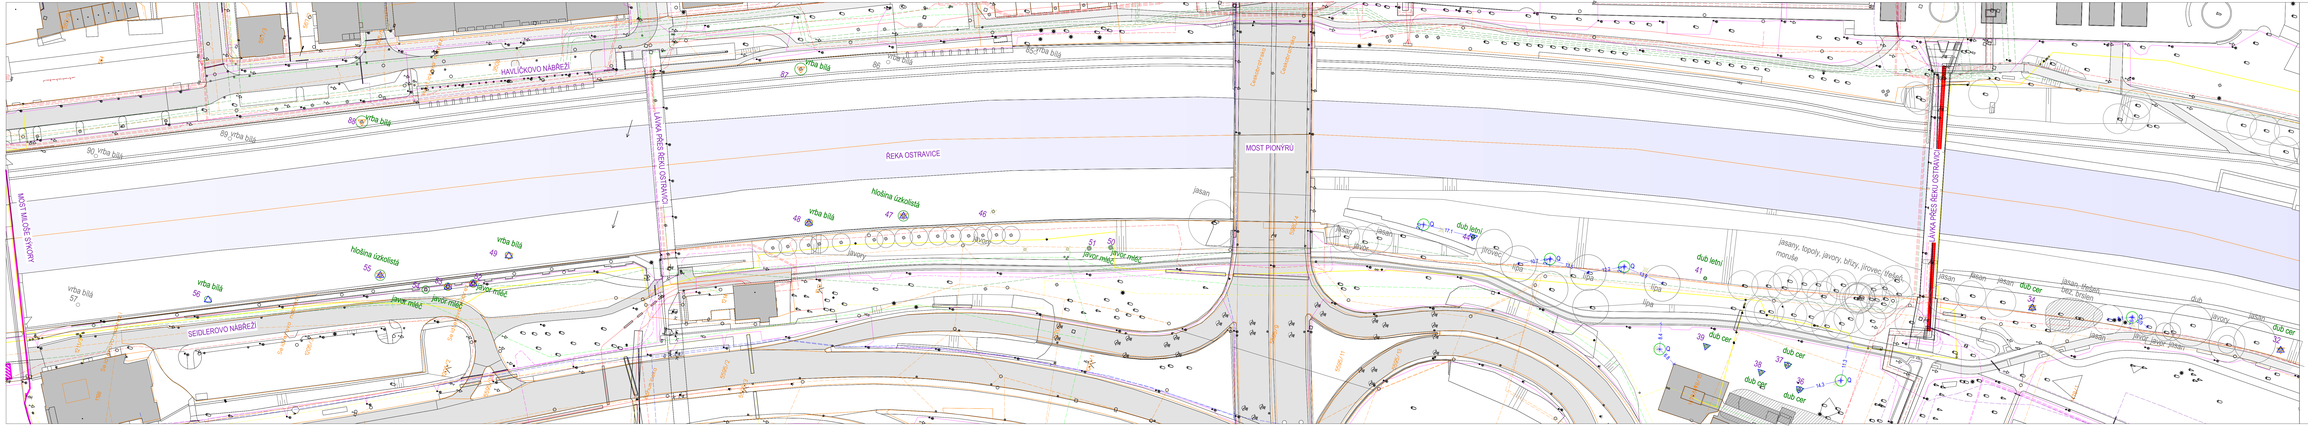

LEGENDA INŽENÝRSKÝCH SÍTÍ:

- EL VEDENÍ - ČEZ
- PLYNOVOD - RWDSY
- SDĚLOVACÍ VEDENÍ PODZEMNÍ - CETIN
- SDĚLOVACÍ VEDENÍ RADIOVÉ - CETIN
- SDĚLOVACÍ VEDENÍ - UPC
- ZATRUBNĚNÝ POTOK
- VODOVOD - SMVAK
- KANALIZACE - SMVAK
- TEPLOVOD - VEOLIA
- SDĚLOVACÍ VEDENÍ - PODA
- VEŘEJNÉ OSVĚTLENÍ

NOVĚ NAVRŽENÉ STROMY:

- NOVĚ NAVRŽENÝ STROM
- KÓTY V METRECH

LEGENDA:

- TECHNICKÁ MAPA
- BUDOVA
- CHODNÍK, KOMUNIKACE
- ŘEKA

SEZNAM NAVRŽENÉHO ROSTLINNÉHO MATERIÁLU:

Q Quercus robur - dub letní v.s.18-20..6ks

Výsadba proběhá ve svahu 1:3 až 1:2

V rámci výsadeb je nutné dodržovat rozmístění jednotlivých sazenic - neumisťovat pod koruny stromů.

DENDROLOGICKÝ PRŮZKUM:

- HODNOCENÉ STROMY - LISTNATÉ / JEHLIČNATÉ
- NEHODNOCENÉ STROMY, KEŘOVÉ SKUPINY
- NAVRŽENÉ NOVÉ VÝSADBY V RÁMCI AKCE 2.1 REVITALIZACE ZELENĚ

ZÁSAHY NA ZELENI:

- STÁVAJÍCÍ STROM - ponechán
- OSTRANĚNÍ SUCHÉHO JEDINCE, SAZENICE K OSTRANĚNÍ
- VÝCHOVNÝ A ZDRAVOTNÍ ŘEZ, VYVĚTVENÍ
- OSTRANĚNÍ KOLOVÁNÍ, OPRAVA VÝSADBOVÉ MÍSY, OSTRANĚNÍ PLETIVA...

Název akce:

ÚPRAVA DŘEVIN V OKOLÍ ŘEKY OSTRAVICE

ČÁST 2. NÁVRH OBNOVY ALEJE - ZÁSAHY NA DŘEVINách

Název výkresu:

OSAZOVACÍ A VYTYČOVACÍ VÝKRES

ZAKVZ

Objednatel: Statutární město Ostrava
Prokešovo náměstí 1803/8
729 30 Ostrava

Zpracovatel: ecdo, Zpracovatelský ZAHRADY, IČ 02-05 Ostrava
sídlo: Čeladenská 7, 702 00 Ostrava
IČ:+420 604 628 320 E mail:ecdo@gmail.com
www.ecdo.cz

Lokalita: výběhy ziek v okolí řeky Ostravice
v.o.: Slezská Ostrava
p.č. 537/1, 539, 74, 483, 494/1, 12/121, 12/125, 12/12, 14/761, 3602, 3860/1

Vypracovatel: Ing. Magda Cigánková Fialová
Ing. Romana Salánková, Bc.Michaela Šimíková

Stupeň: DPS
Číslo paré:
Datum: 03-2018
Měřítko: 1:500
Číslo výkresu: 3.3
Formát: 297x1720