



VÝSADBA LISTNATÉHO STROMU

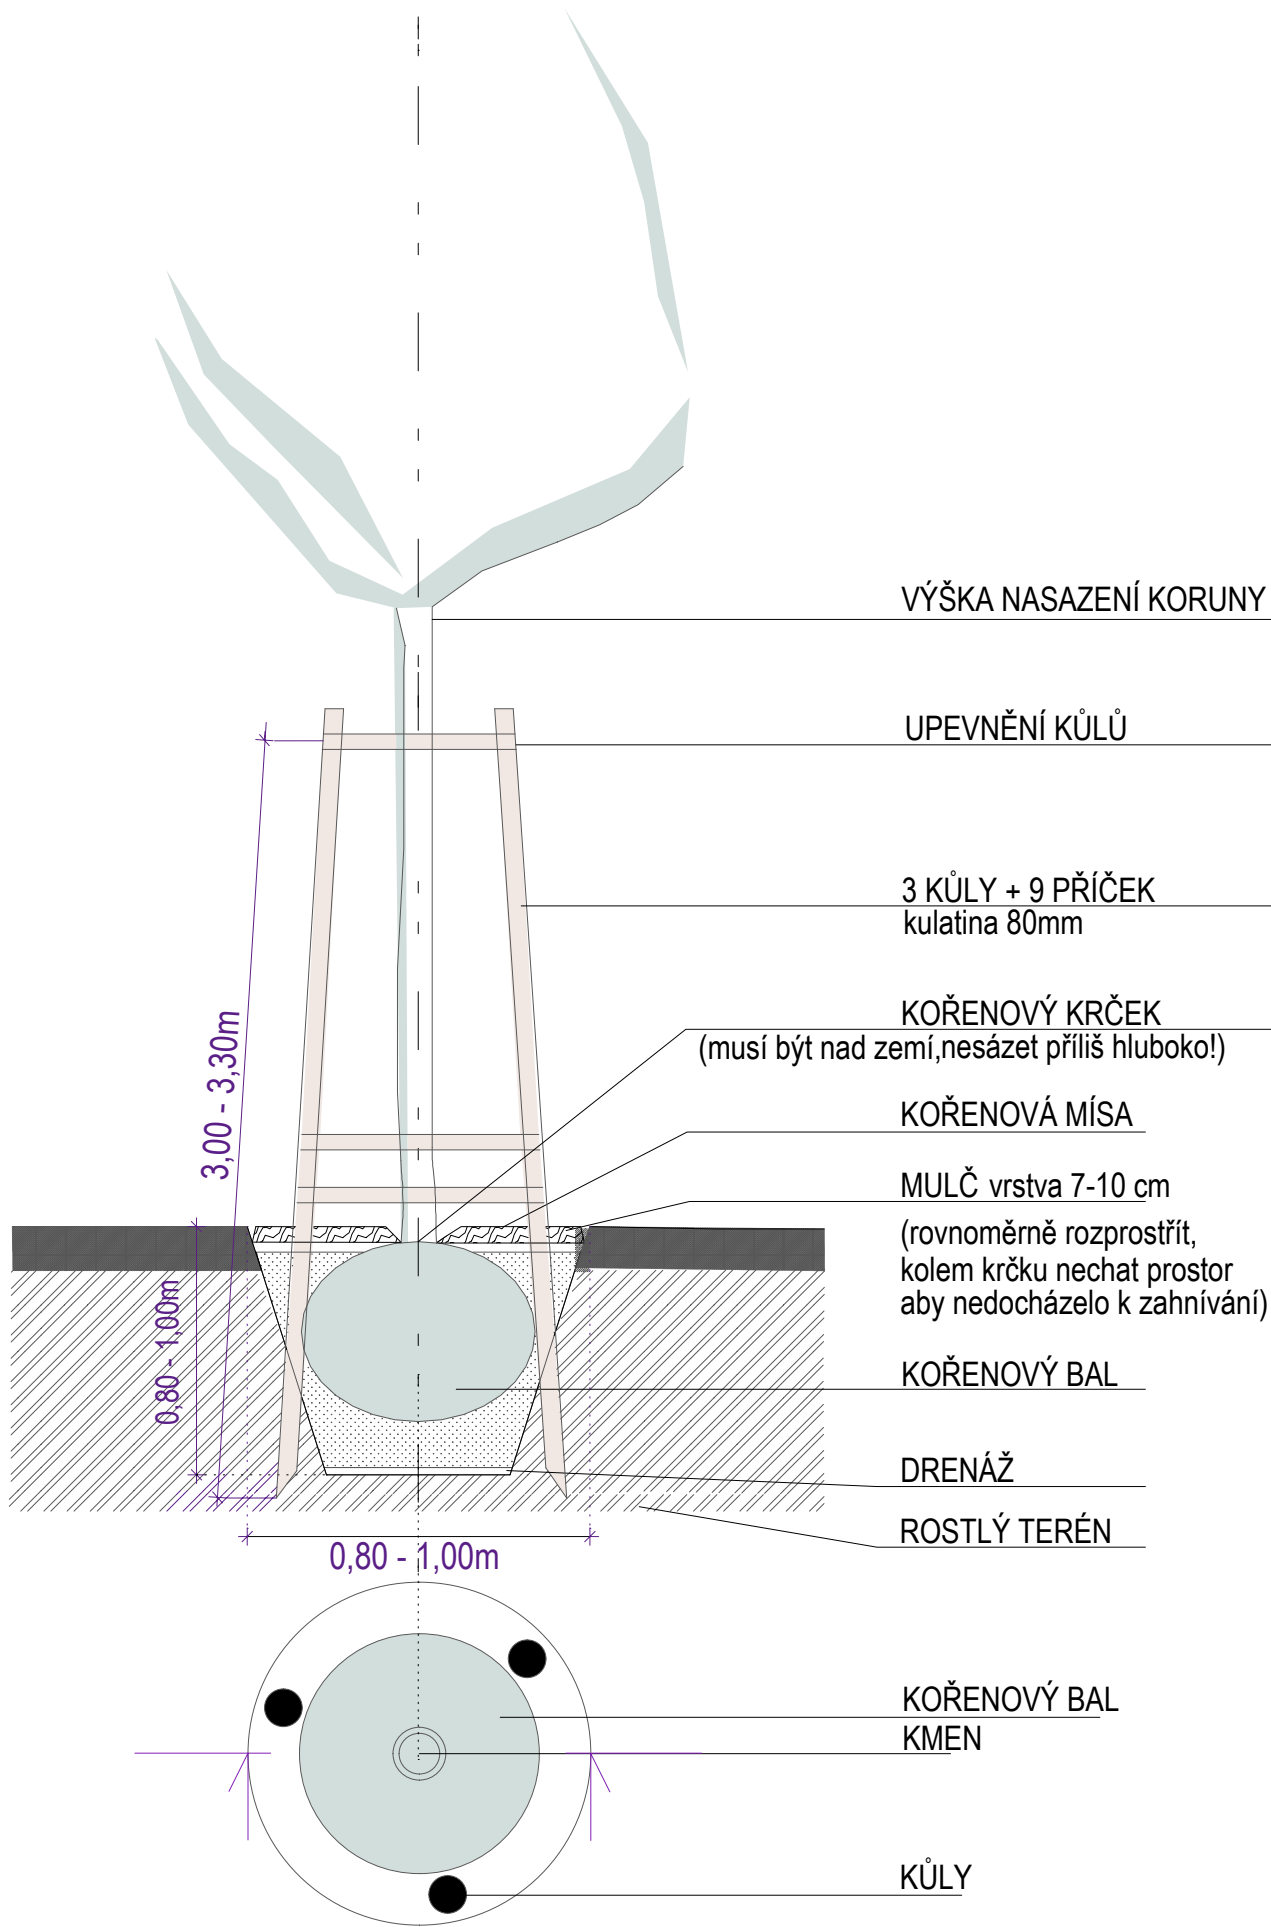

VÝSADBA LISTNATÉHO STROMU VE SVAHU

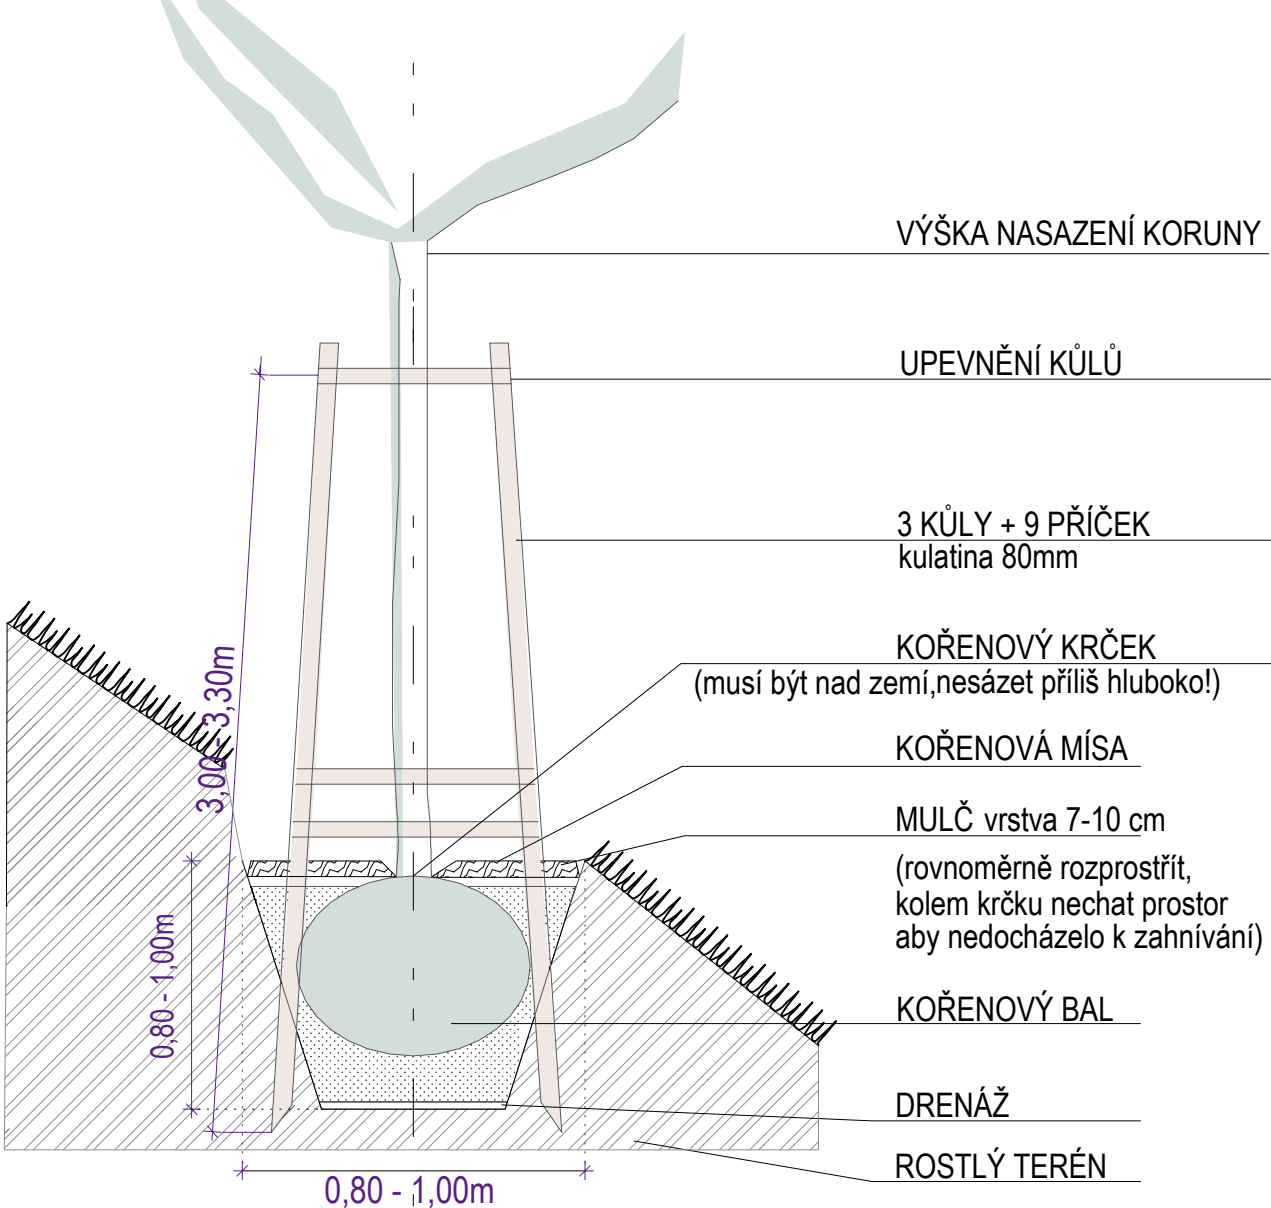

Název akce:

ÚPRAVA DŘEVIN V OKOLÍ ŘEKY OSTRAVICE
ČÁST 2. NÁVRH OBNOVY ALEJE - ZÁSAHY NA DŘEVINÁCH

Název výkresu:

DETAIL VÝSADBY STROMU

Objednatel:

Statutární město Ostrava
Prokešovo náměstí 1803/8
729 30 Ostrava

Lokalita:

vybraný úsek v okolí řeky Ostravice
k.ú. Slezská Ostrava
p.č. 50/1, 50/8, 74, 493, 494/1, 1212/1,
1212/5, 1213, 1478/1, 3652, 5980/1

Vypracovala:

Ing. Magda Cigánková Fialová

ATELIER ZAHRADNÍ A KRAJINÁŘSKÉ ARCHITEKTURY

ZAKA22

sídlo: Bukovanského 2089/37, 710 00 Ostrava
atelier: Českokobratrská 7, 702 00 Ostrava
M: +420 604 826 200, E: magda.jiri@seznam.cz
www.zaka22.cz

Stupeň:

Číslo pare:

DPS

Datum:

03-2018

Měřítko:

1:25

Formát:

297x420

Číslo
výkresu: