



ORTOFOTOMAPA ŘEŠENÉHO ÚZEMÍ

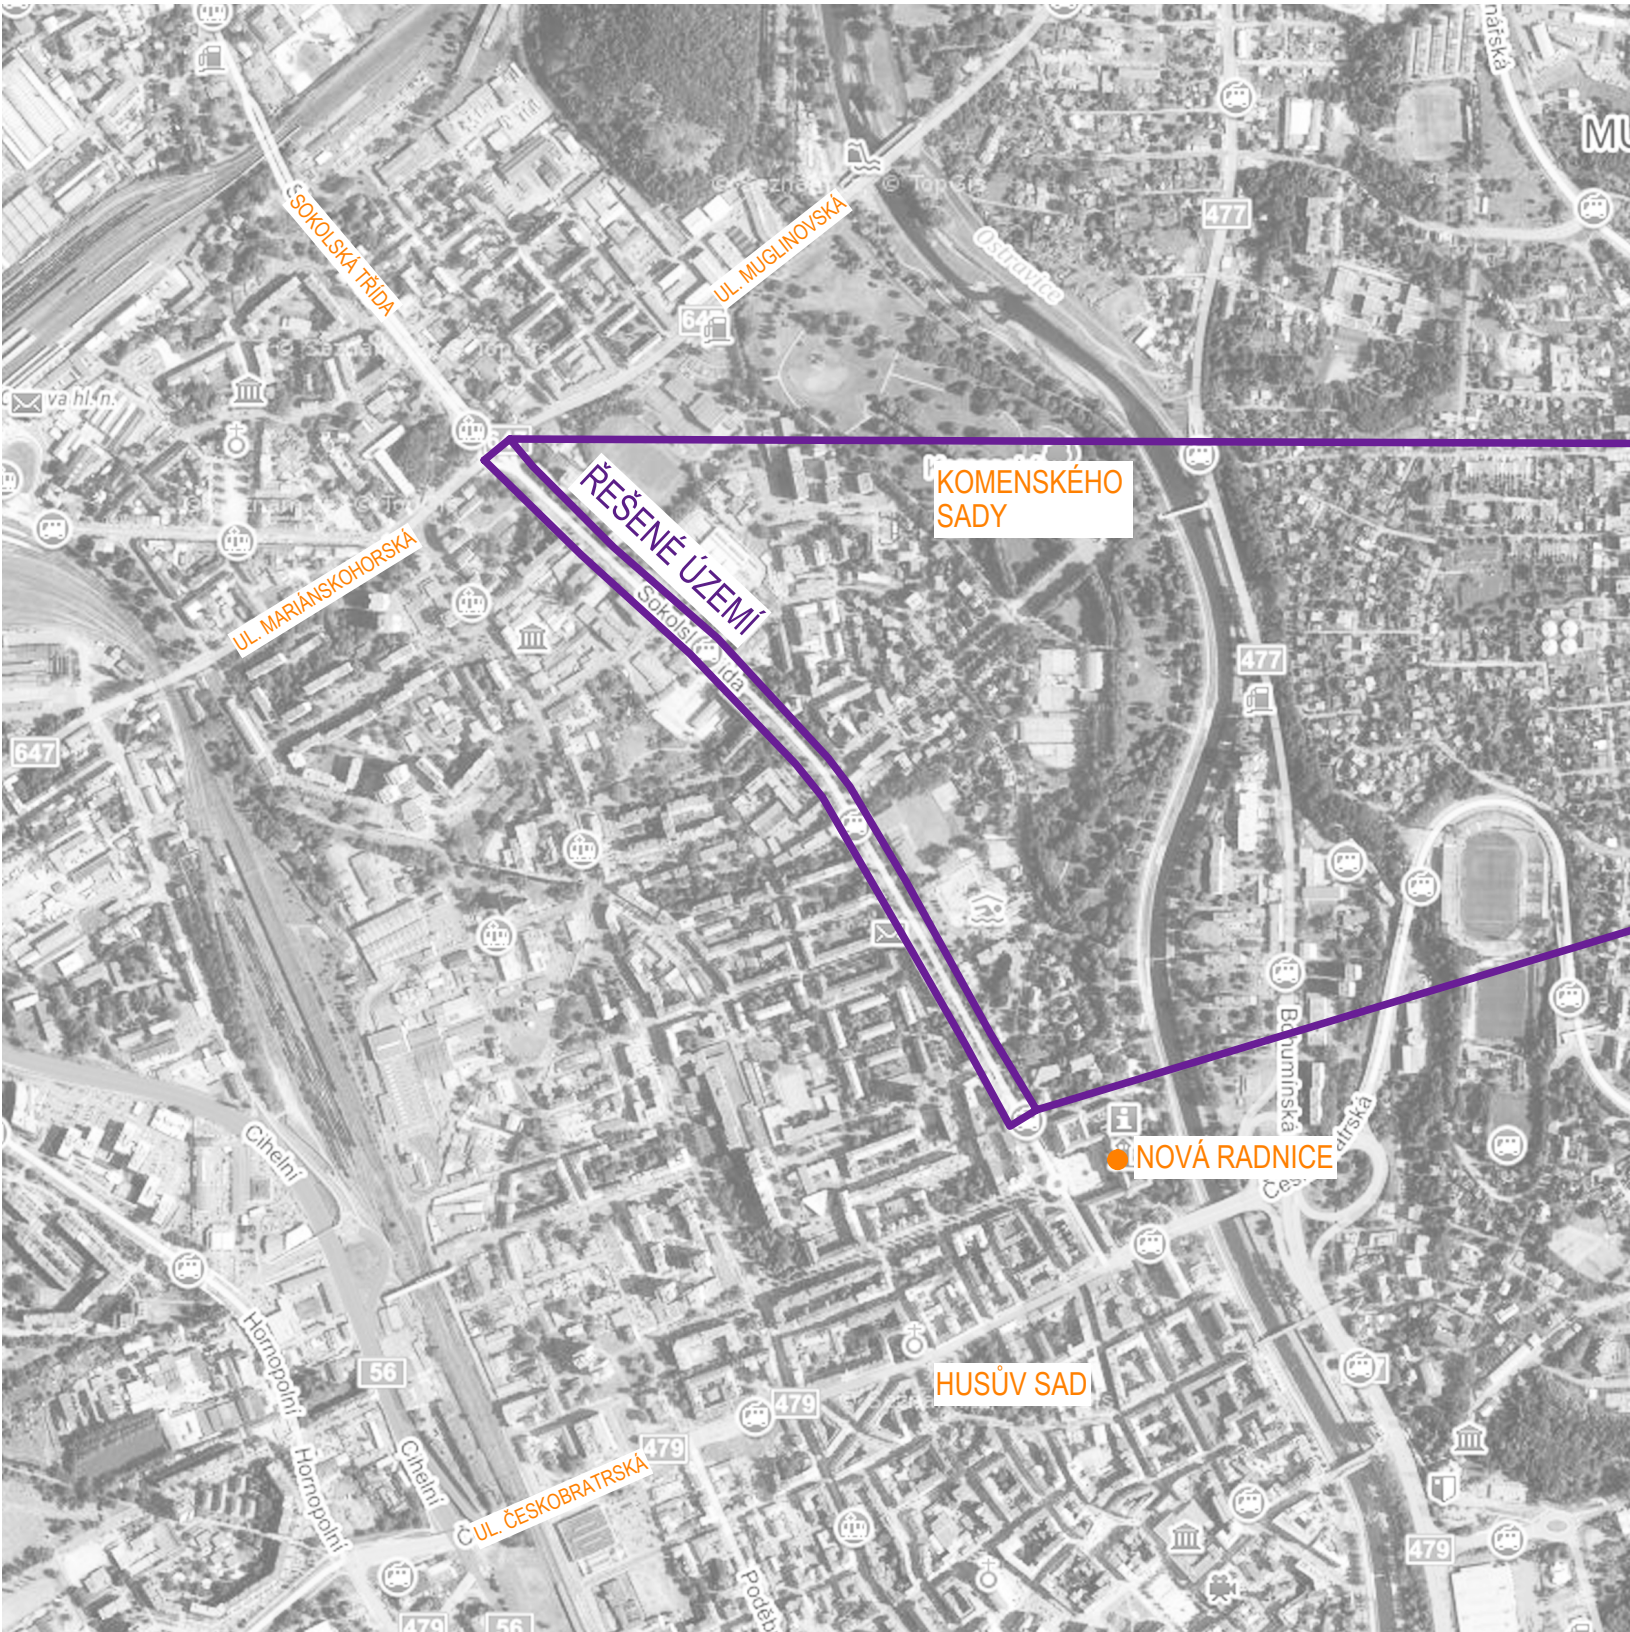

ORTOFOTOMAPA ČÁSTI OSTRAVY

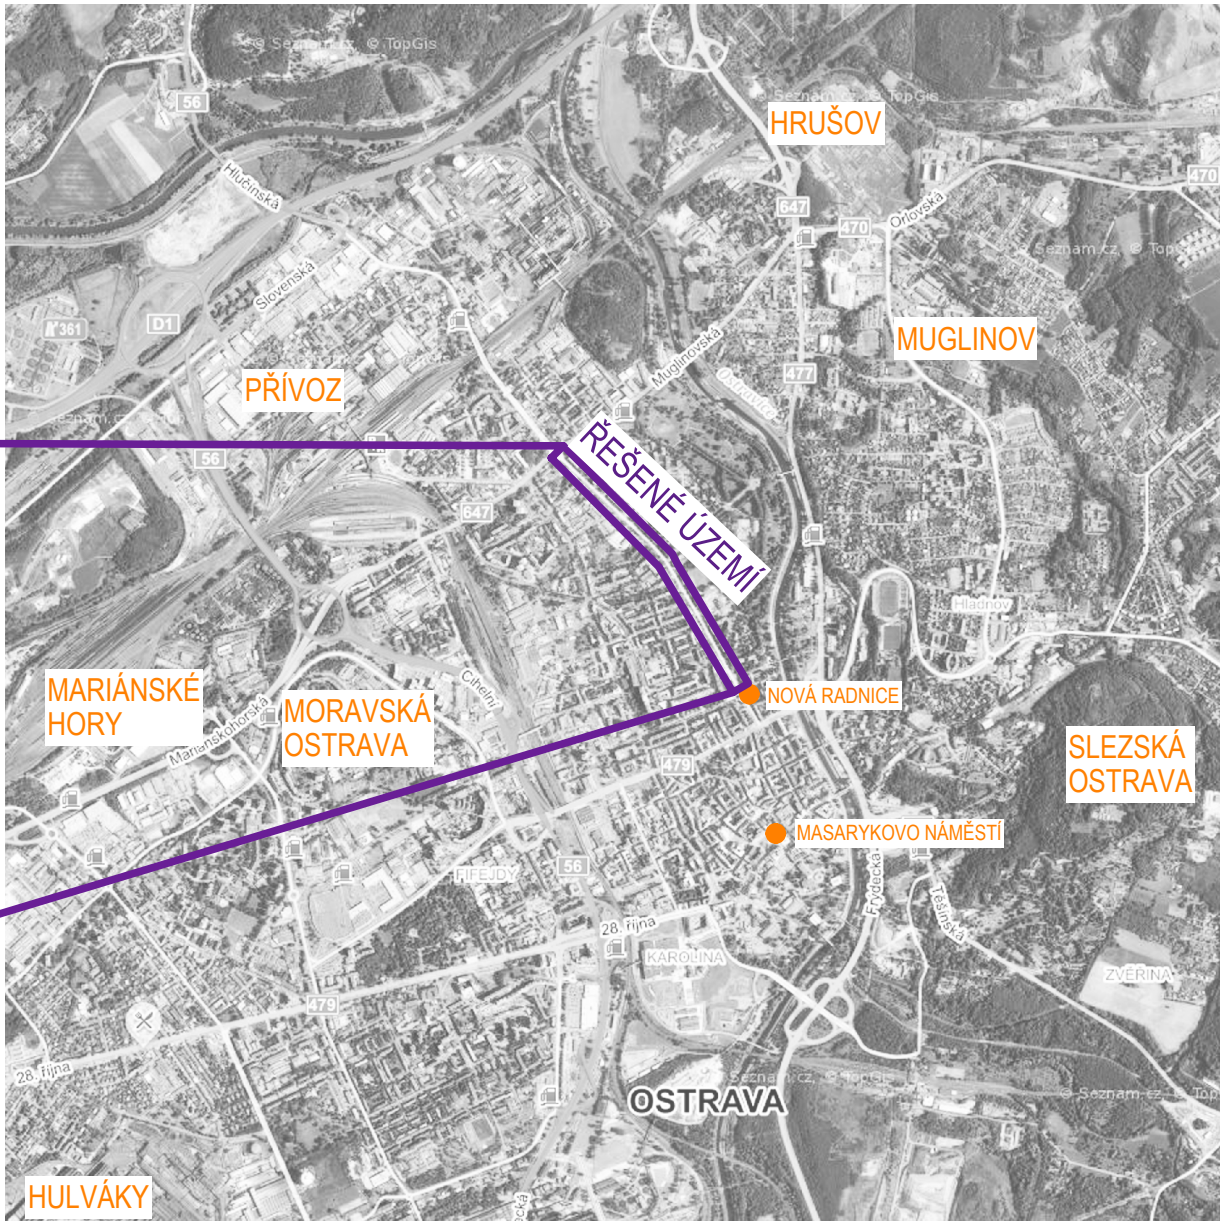

Název akce:

DENDROLOGICKÉ POSOUZENÍ SOKOLSKÉ TŘÍDY
VČETNĚ INVENTARIZACE ZÁSAHŮ NA STÁVAJÍCÍCH DŘEVINÁCH
A NÁSLEDNÝ NÁVRH NOVÉHO ŘEŠENÍ

Název výkresu:

SITUAČNÍ VÝKRES ŠIRŠÍCH VZTAHŮ

Objednatel:
Statutární město Ostrava
Prokešovo náměstí 1803/8
729 30 Ostrava

ZAKA22
ATELIER ZAHRADNÍ A KRAJINÁRSKÉ ARCHITEKTURY
sídl: Bukovanského 2089/37, 710 00 Ostrava
atelér: Českoobratrská 7, 702 00 Ostrava
M:+420 604 826 200, E:magda.jiri@seznam.cz
www.zaka22.cz

Lokalita:
alej na ul. Sokolská třída
k.ú. Moravská Ostrava
p.č. 1096/22, 1096/21, 1096/19, 1096/18, 1096/16

Stupeň: PRŮZKUM, DPS
Číslo pare:
Datum: 11-2017, 01-2018

Vypracovala:
Ing. Magda Cigánková Fialová
Ing. Romana Šašínková, Bc. Michaela Šimíková

Měřítko: 1:10 000
Číslo výkresu: 1
Formát: 2 X A4