



UKÁZKOVÝ SEGMENT EXTENZIVNÍHO ŠTĚRKOVÉHO ZÁHONU Z3 M: 1:100

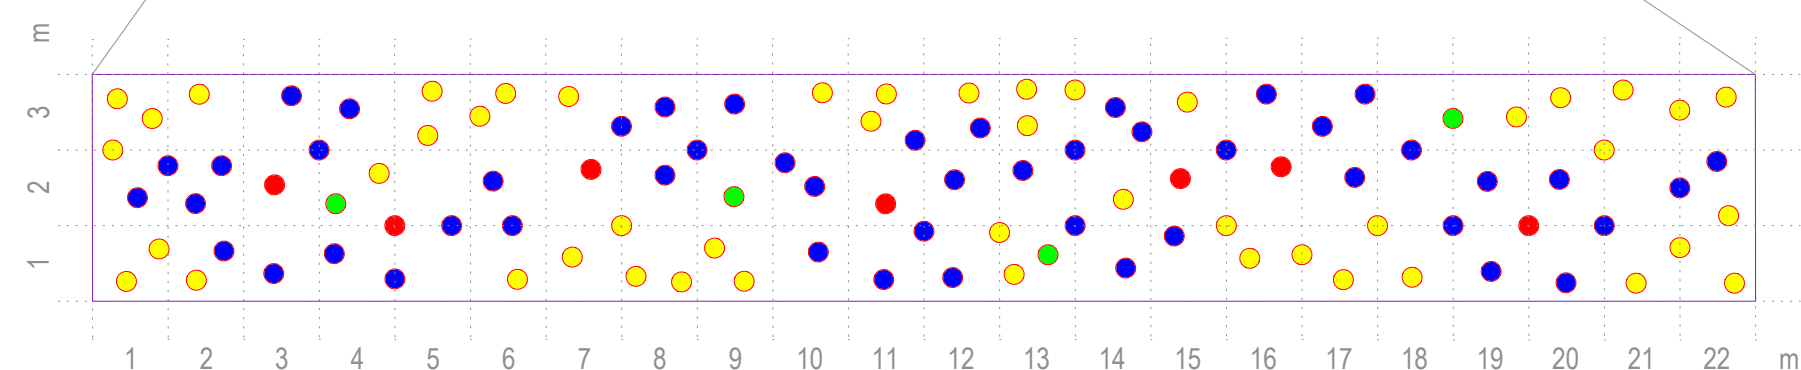

LEGENDA ROZVRŽENÍ VÝSADEB

- s - solitérní trvalky a traviny
- sk - skupinové trvalky a traviny
- v - vtroušené trvalky
- p - pokryvné trvalky

ŘEZ EXTENZIVNÍM ZÁHONEM

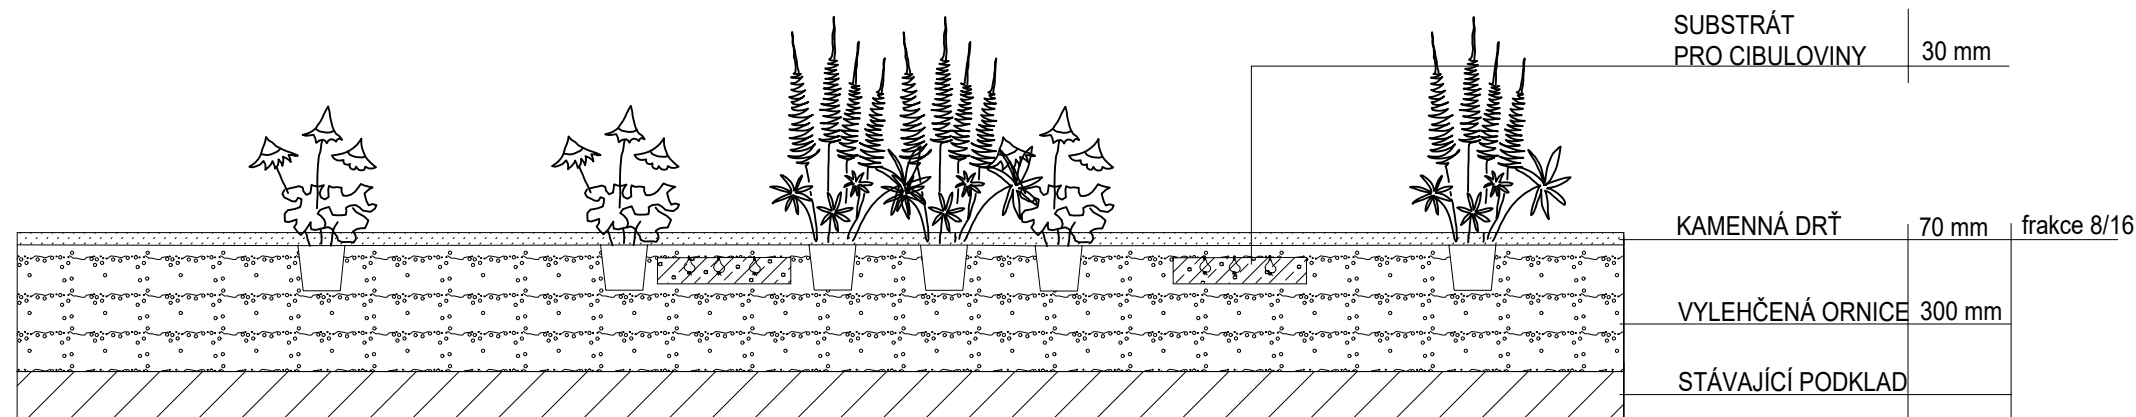

SMĚS ZÁHON Z2-5

číslo	název	výška	Ks	I	II	III	IV	V	VI	VII	VIII	IX	X	XI	XII
● Solitérní rostliny 20% - 456ks															
1	<i>Molinia caerulea</i> 'Moorhexe' Bezkolének modrý	40/80	100												
2	<i>Echinacea purpurea</i> 'Alba' Třapatka nachová – bílý květ	40/80	115												
3	<i>Echinacea paradoxa</i> var. <i>paradoxa</i> Třapatka úzké okvětní plátky	80	126												
4	<i>Kniphofilla livaria</i> 'Flamenco' mnohokvět	30/90	115												
● Skupinové rostliny 45% - 1026ks															
5	<i>Stipa tenuissima</i> Kavyl pérovitý	30	116												
6	<i>Hemerocallis</i> 'Stella d' Oro' denivka	40	100												
7	<i>Aster dumosus</i> 'Azurro' Astra – bílo-modrá	30	110												
8	<i>Aquilegia x caerulea</i> 'Křítal' Orlíček - bílý	40	100												
9	<i>Coreopsis verticillata</i> 'Grandiflora' krásnoočko přeslenité	40	100												
10	<i>Euphorbia polychroma</i> Prýsíc mnohobarvý	20/30	100												
11	<i>Rudbeckia fulgida</i> var. <i>sulivantii</i> 'Goldsturm' třapatka	50/60	100												
12	<i>Sedum spectabile</i> 'Stardust' Rozchodník nádherný – bílý květ	40	100												
13	<i>Iris x barbata</i> nana 'Brassie' kosatec	30	100												
14	<i>Veronica teucrium</i> 'Knallblau' Rozrazil ožankovitý	40	100												
● Pokryvné rostliny 30% - 684ks															
15	<i>Calamintha nepeta</i> 'Triumphator' Marulka šantovitá – bílý květ	50	124												
16	<i>Gypsophilla paniculata</i> 'Compacta Plena' šáter – bílý plný květ	30	140												
17	<i>Geranium sanguineum</i> 'Eisbeth' kakost krvavý	30	140												
18	<i>Oenothera macrocarpa</i> pupalka velkoplodá	30	140												
19	<i>Geranium dalmaticum</i> Kakost dalmatský	10	140												
● Vtroušené rostliny 5% - 114ks															
20	<i>Linum perene</i> 'Saphir' Len, modrý květ	40	64												
21	<i>Lychnis coronaria</i> Kohoutek – bílý květ	20/70	50												

číslo	název	výška	ks	I	II	III	IV	V	VI	VII	VIII	IX	X	XI	XII
CIBULOVINY															
C1	<i>Muscari latifolium</i> modřeneček	25	800												
C2	<i>Narcissus</i> 'Bell Song' Narcis – bílý květ	35	600												
C3	<i>Narcissus poeticus recurvus</i> Narcis vícekvětný bílý s očkem	30	600												
C4	<i>Tulipa praestans</i> 'Unicum' Tulipán – bílo-zelený list, červený květ	25	600												
C5	<i>Tulipa praestans</i> 'Shogun' Tulipán jasně oranžový květ	25	600												
C6	<i>Crocus</i> 'Grose Gelbe' Krokus – žlutý květ	10	580												
C7	<i>Allium</i> 'Purple Sensation' Okrasný česnek – fialový květ	70	400												
CIBULOVINY CELKEM			4180												

LEGENDA:

	TECHNICKÁ MAPA		KOMUNIKACE
	KATASTRÁLNÍ MAPA		BUDOVA
	BUDOVA		TRAVNATÁ PLOCHA

LEGENDA STÁVAJÍCÍ ZELEŇ

	STÁVAJÍCÍ STROMY - LISTNATÉ / JEHLIČNATÉ
	STÁVAJÍCÍ KEŘE, KEŘOVÉ SKUPINY
	BEZPEČNOSTNÍ ŘEZ, ZDRAVOTNÍ ŘEZ, VYVĚTVENÍ
	DŘEVINA URČENA K POZOROVÁNÍ
	KEŘ NEBO KEŘOVÁ SKUPINA URČENA KE ZMLAZENÍ

LEGENDA NAVRHOVANÉ ZELEŇ

	NOVĚ NAVRŽENÝ LISTNATÝ STROM KVETOUČÍ 1 Prunus x yedoensis Víšeň jedoská v.s. 16-18 17 ks
	NOVĚ NAVRŽENÝ SOLITÉRNÍ KEŘ KVETOUČÍ A Amelanchier lamarckii 'Ballerina' Muchovník Lamarckův v.s. 200-250 27 ks
	NOVĚ NAVRŽENÉ EXTENZIVNÍ ŠTĚRKOVÉ ZÁHONY ... 548m ²
	NOVĚ NAVRŽENÉ KOBERCOVÉ VÝSADBY CIBULOVIN ... 166m ²
	NOVĚ NAVRŽENÉ CIBULOVINY V TRÁVNÍKU ... 422m ²

Název akce:

DENDROLOGICKÉ POSOUZENÍ SOKOLSKÉ TŘÍDY VČETNĚ INVENTARIZACE ZÁSAHŮ NA STÁVAJÍCÍCH DŘEVINÁCH A NÁSLEDNÝ NÁVRH NOVÉHO ŘEŠENÍ

Název výkresu:

SADOVÉ ÚPRAVY - DETAIL VÝSADEB
ZÁHON Z2-5

Objednatel:

Statutární město Ostrava
Prokešovo náměstí 1803/8
729 30 Ostrava

Lokalita:

alej na ul. Sokolská třída
k.ú. Moravská Ostrava
p.č. 1096/22, 1096/21, 1096/19, 1096/18, 1096/16

Vypracovala:

Ing. Magda Cigánková Fialová
Ing. Romana Šašínková

ZAKA22
ATELIER ZAHRADNÍ A KRAJINÁRSKÉ ARCHITEKTURY

sídlo: Bukovanského 2089/37, 710 00 Ostrava
atelier: Českobratrská 7, 702 00 Ostrava
M: +420 604 826 200, E: magda.jiri@seznam.cz
www.zaka22.cz

Stupeň: Číslo pare:

PRŮZKUM

Datum: 11-2017

Měřítko: Číslo výkresu:

1:100

Formát: 297x655