
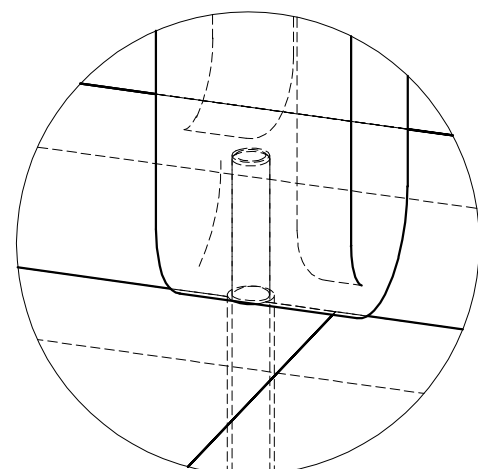
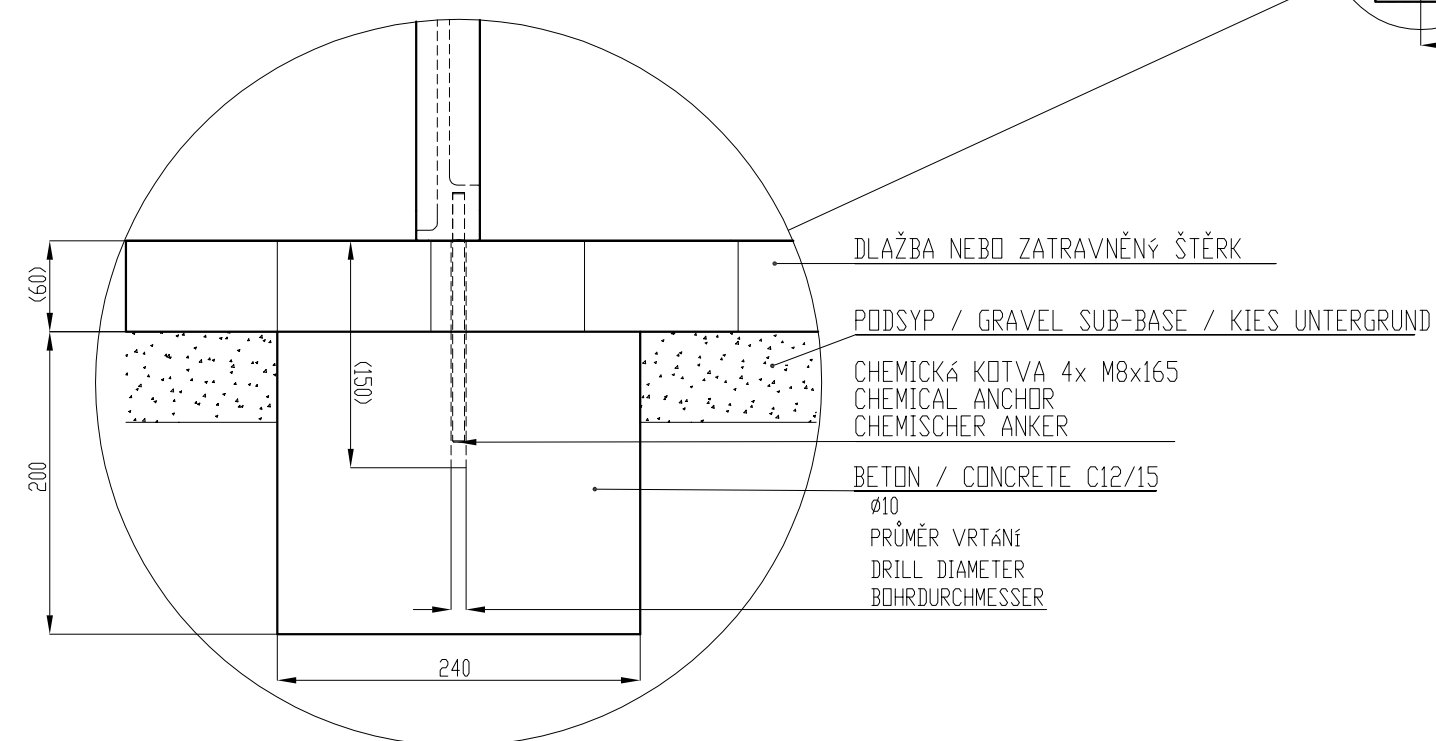


- dřevěné lamely z borového dřeva
- konstrukce z opracované hliníkové slitiny bez komoxitu

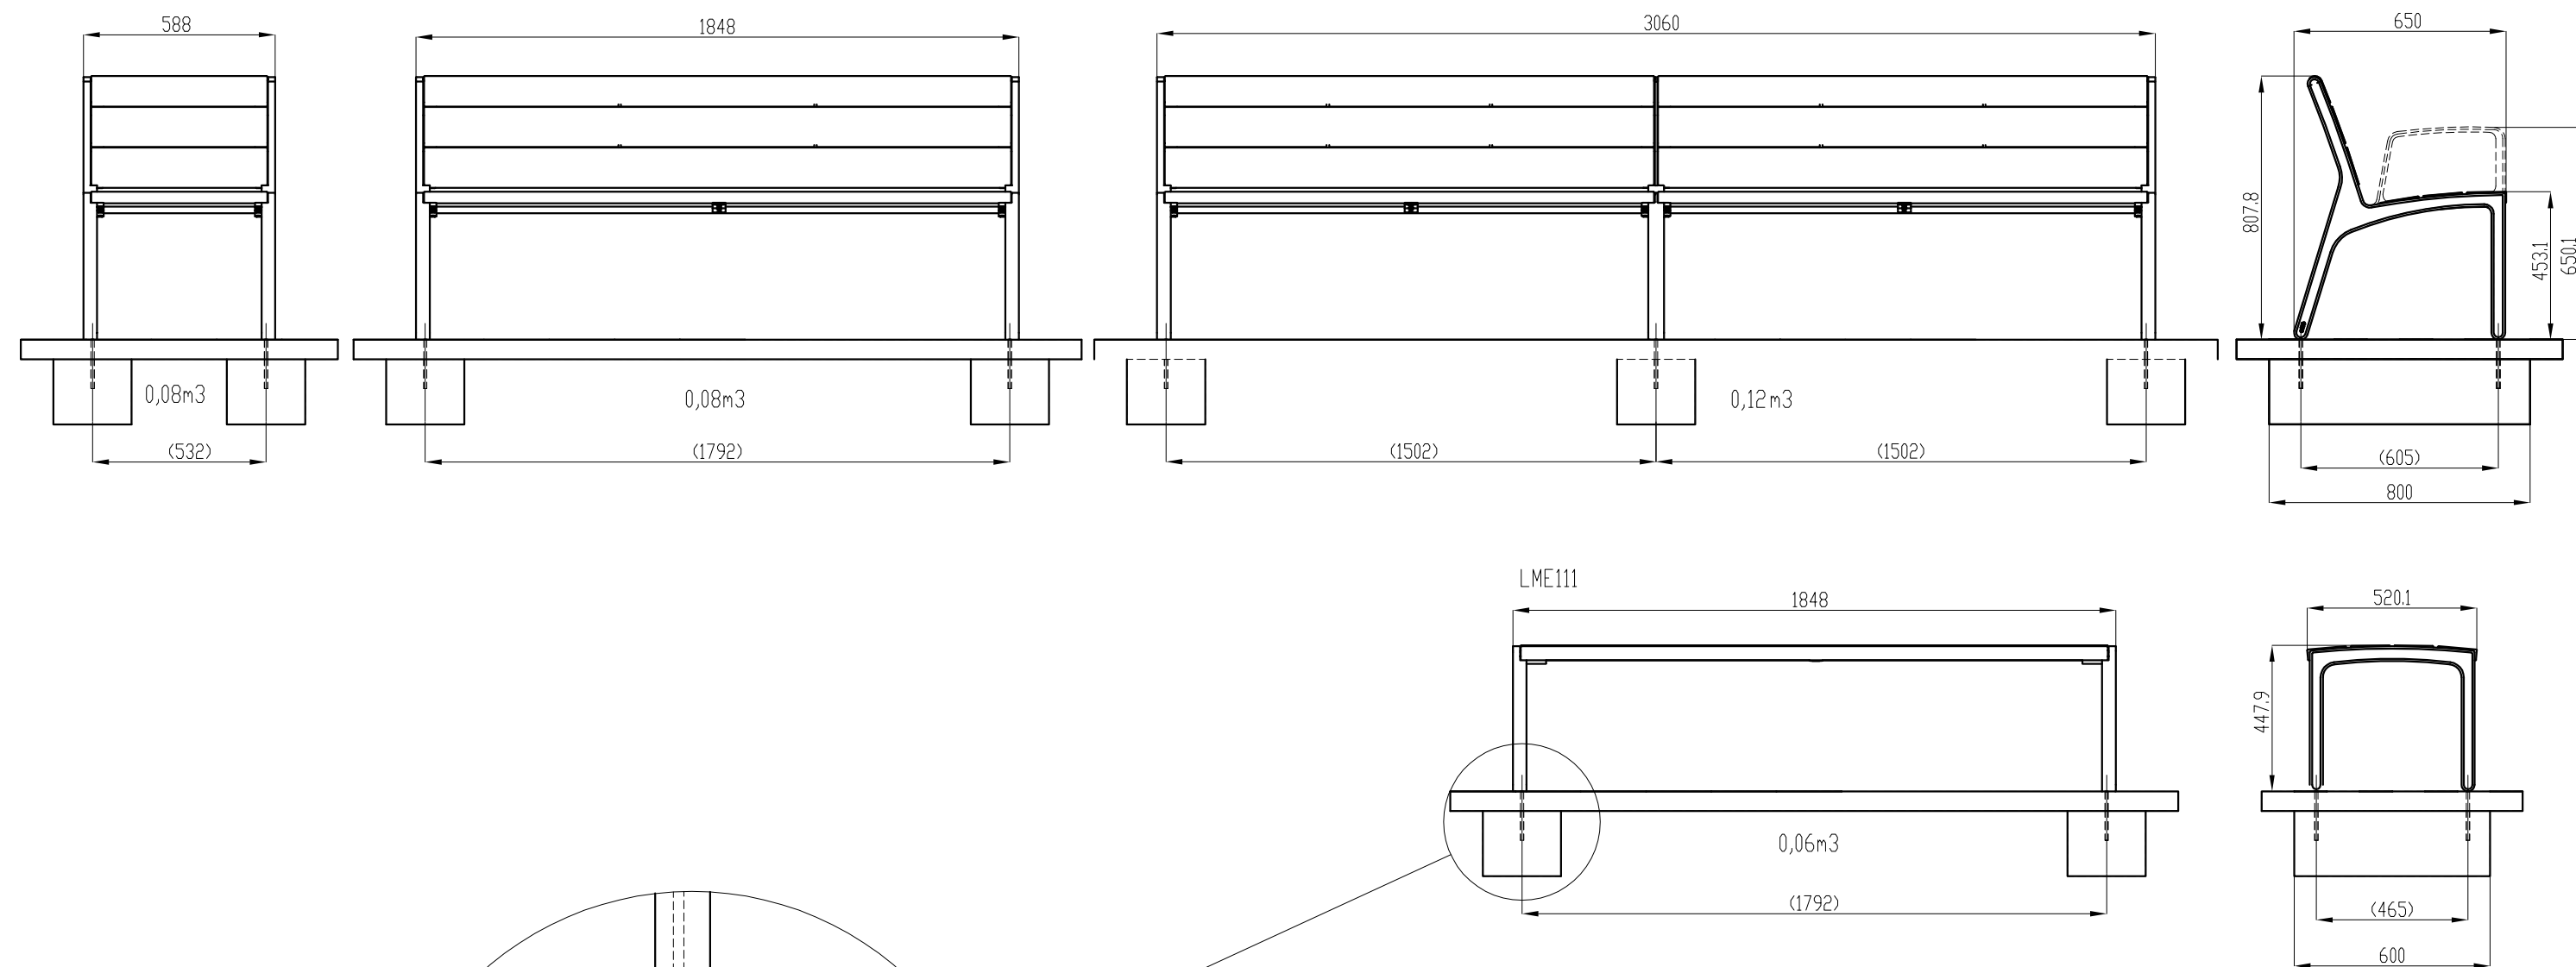

kotvení lavice s opěradlem

PROJEKTOVAL:  Ing. Pavel Šípek - FLORART Kancelář pro zahradní a krajinářskou tvorbu 688 01 Uherský Brod, Rybářská 401, tel./fax: 572 632 520			
VEDOUCÍ PROJEKTU: Doc. Ing. Pavel Šípek, Ph. D.	ZODPOVĚDNÝ PROJEKTANT: Doc. Ing. Pavel Šípek, Ph. D.	VYPRACOVAL: Ing. Zdena Rudolfová	
MÍSTO: Ostrava	KATASTR: Zábřeh nad Odrou	FORMÁT:	4 x A4
OBJEDNATEL: Statutární město Ostrava		DATUM:	květen 2016
AKCE: Doplnění vybavenosti Bělského lesa - lavice		STUPEŇ:	Drea
VÝKRES Č.: 2 Lavice s opěradlem, způsob kotvení		ARCHIVNÍ ČÍSLO:	