



Podrobný podélný profil: CHODNÍK - TRASA A M 1:250/250

ZÚ Km 0,00000 - KÚ Km 0,05780

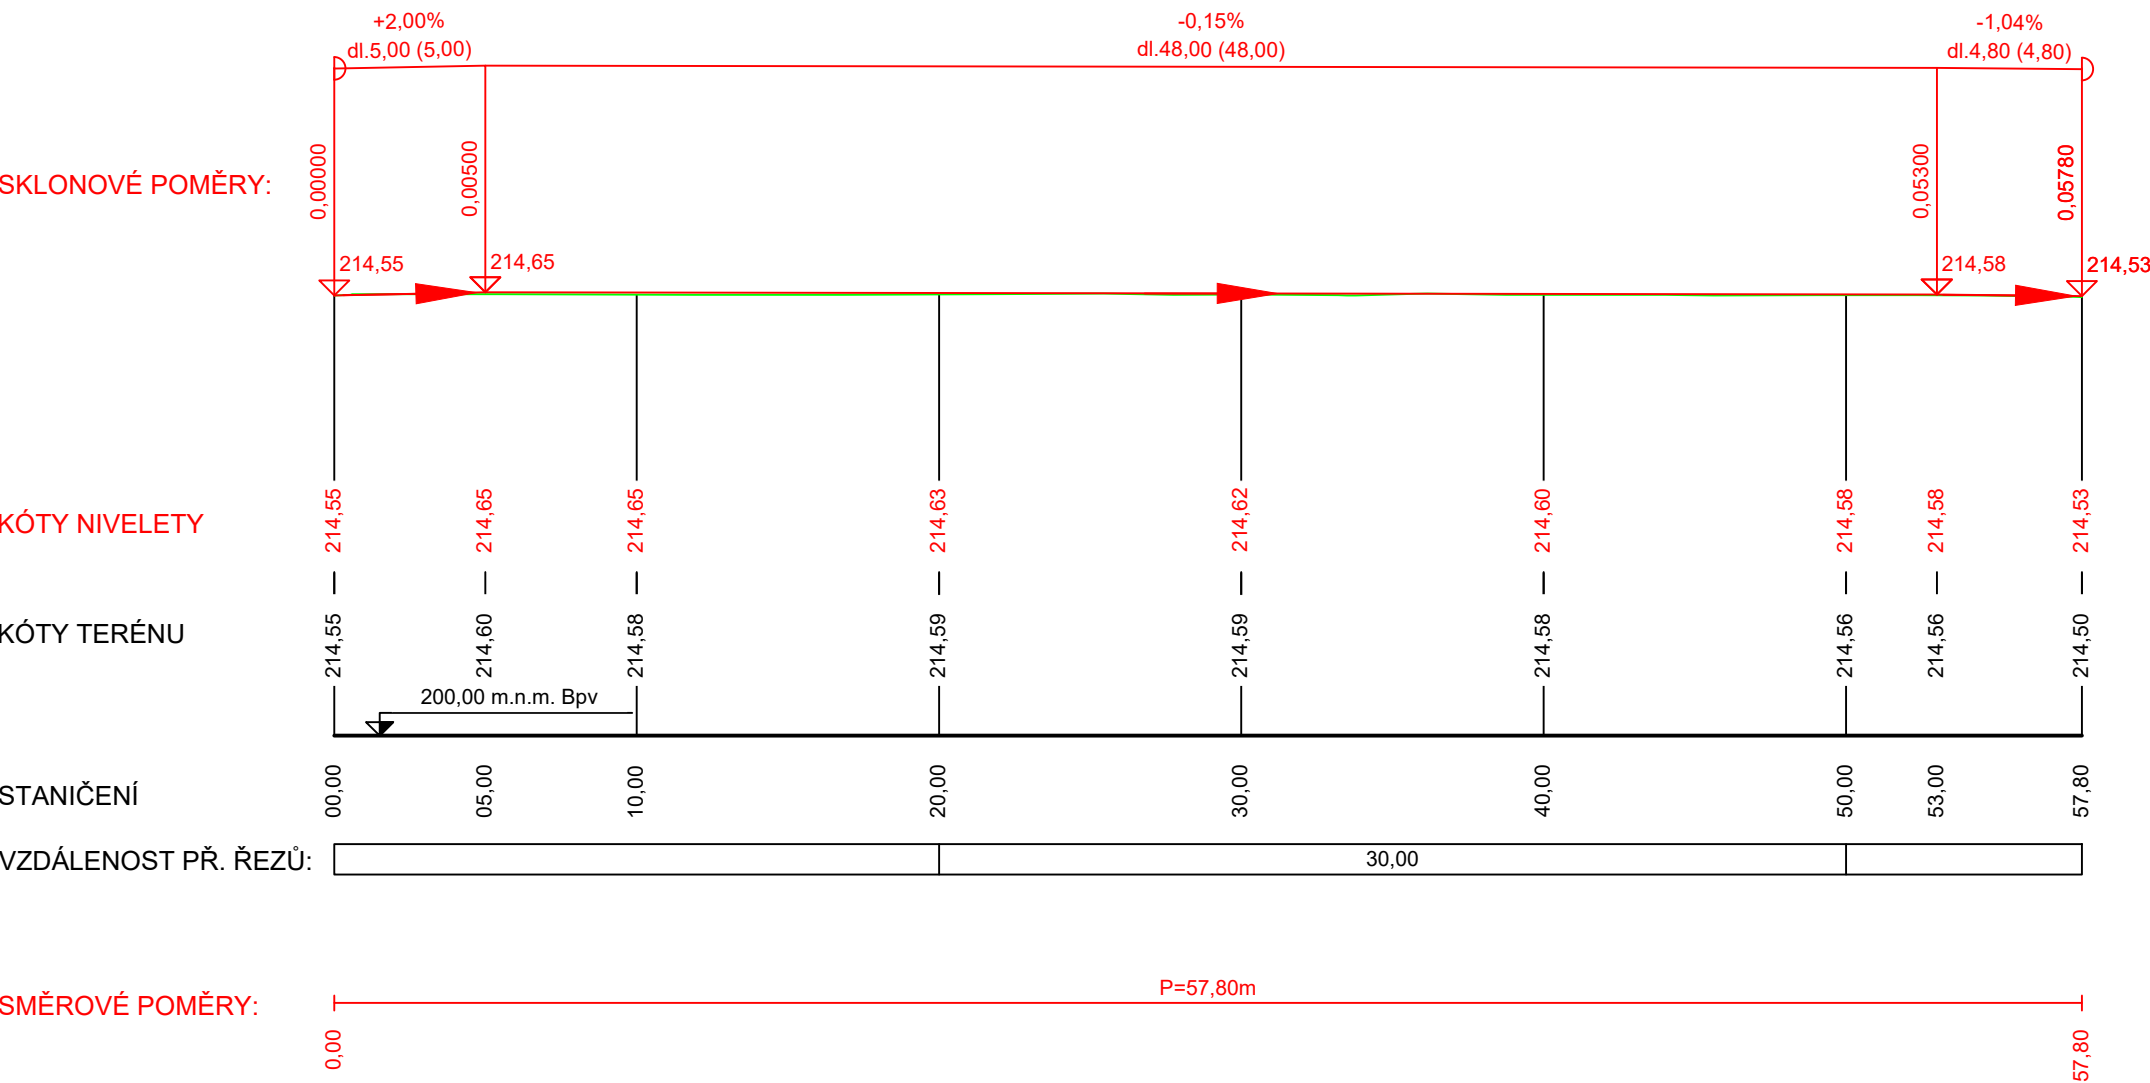

Podrobný podélný profil: CHODNÍK - TRASA B M 1:250/250

ZÚ Km 0,00000 - KÚ Km 0,06780

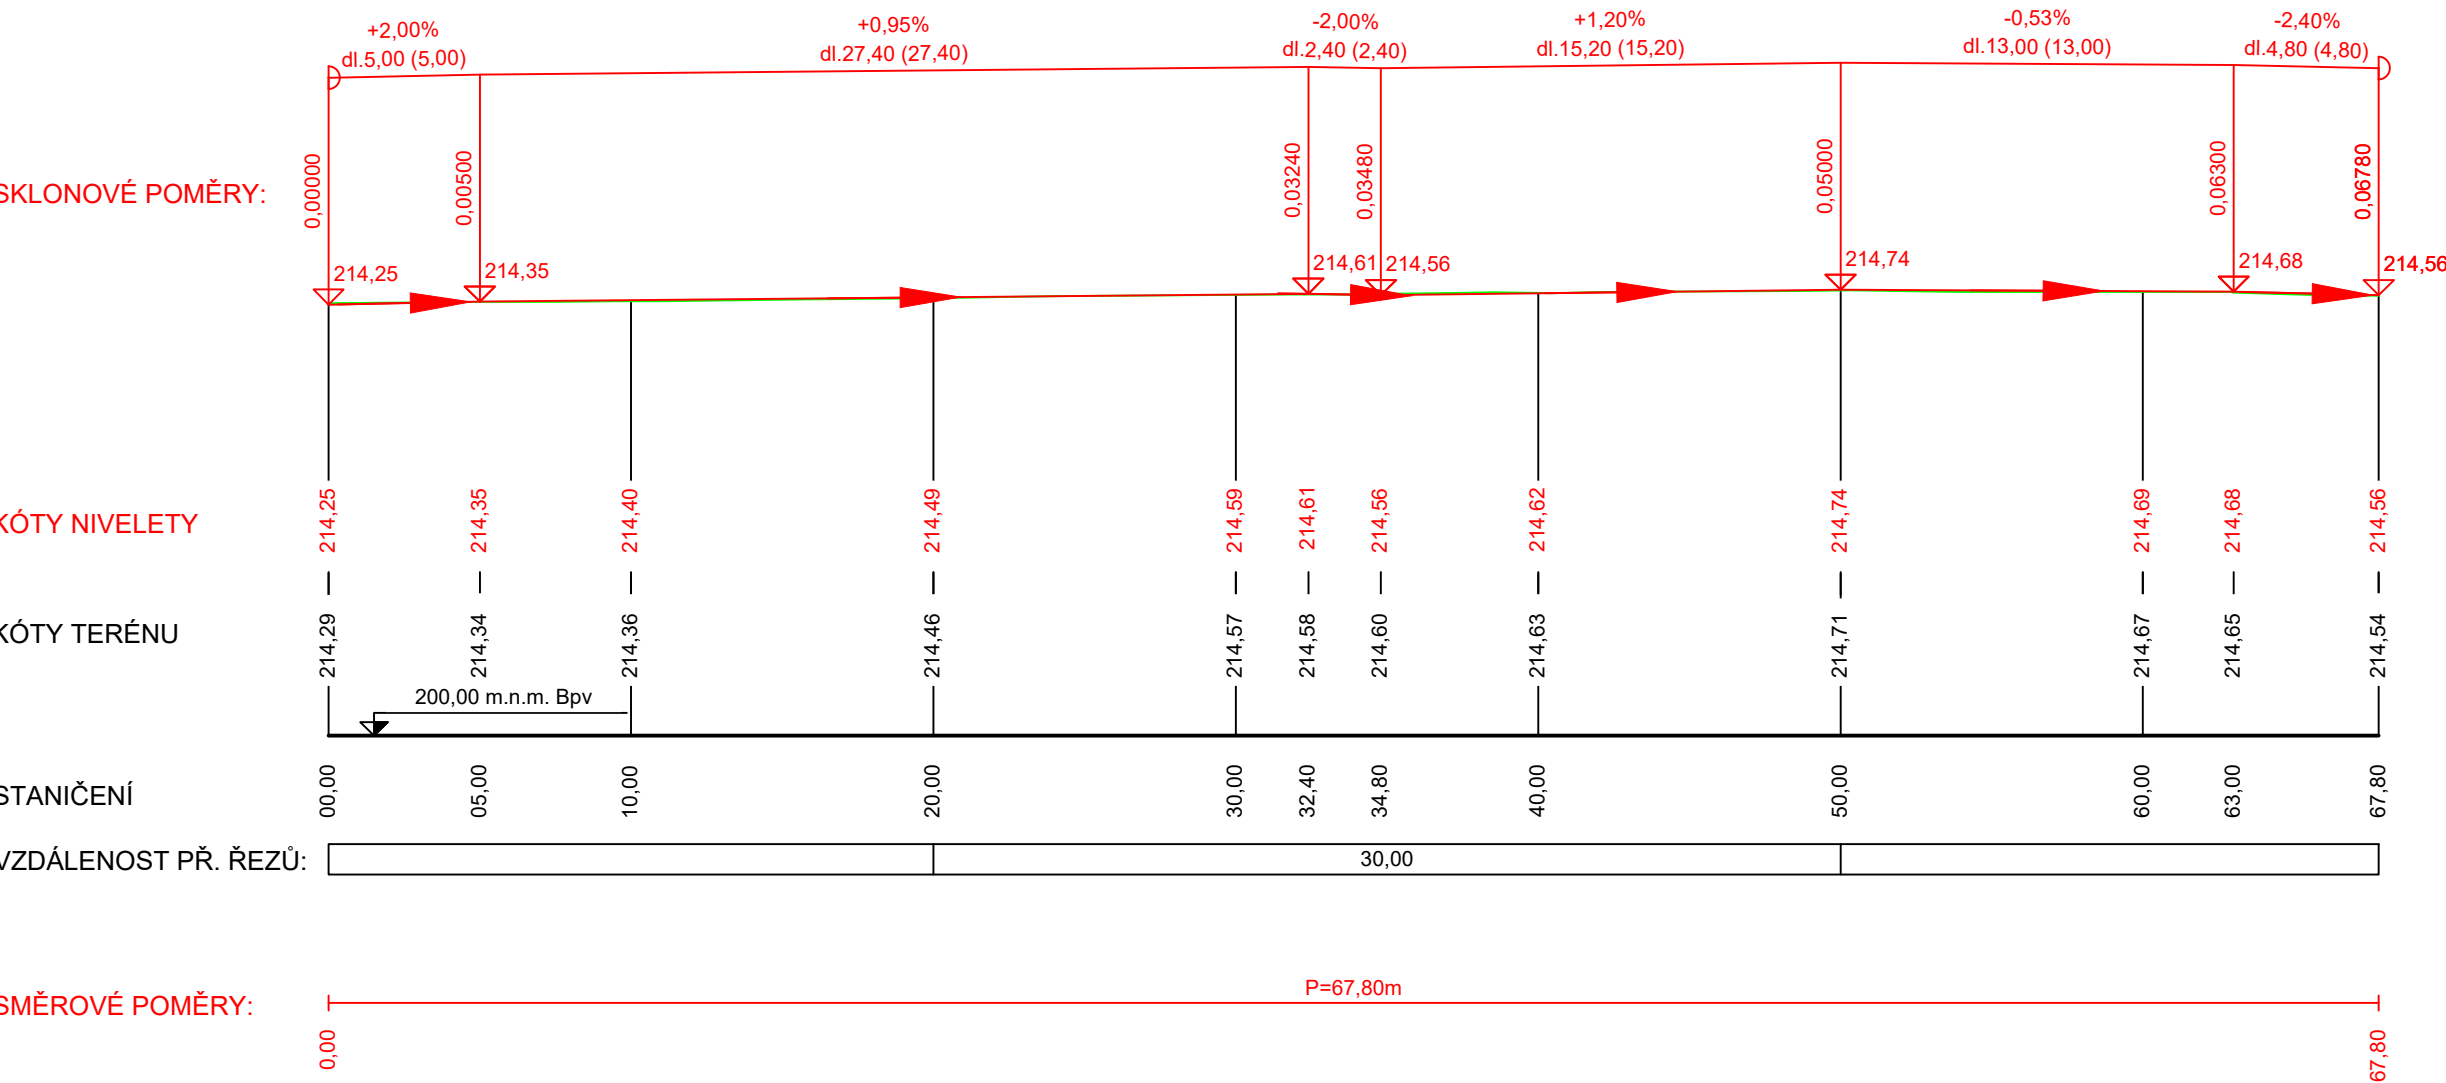

|                                                                |                         |                       |   |       |
|----------------------------------------------------------------|-------------------------|-----------------------|---|-------|
| Název                                                          |                         |                       | <div>ADEA projekt s.r.o.<br/>Kařkova 1133/10<br/>702 00 Ostrava</div> <div>T +420 595 693 200<br/>E info@adea-projekt.cz<br/>W www.adea-projekt.cz</div> <div><div>A<br/>D<br/>E<br/>A</div></div> |       |
| Relax zóna Masarykovo náměstí, Ostrava                         |                         |                       |   |       |
| HIP                                                            | Architekt               | Zodpovědný projektant | Vypracoval   |       |
| Ing. Eva Vojtasíková                                           | Ing.arch. Aleš Vojtasík | Ing. Marek Heřmanský  | Ing. Marek Heřmanský   |       |
| Objednatel                                                     |                         |                       |   |       |
| Statutární město Ostrava, Prokeřovo náměstí 8, 729 030 Ostrava |                         |                       |   |       |
| Stavební objekt                                                |                         | Stupeň                | Datum   |       |
| SO 01b - Pochozí plochy                                        |                         | DPS                   | 06/2021   |       |
| Část                                                           |                         | Formát A4             | Měřítiko   |       |
| D.1 Dokumentace stavebního nebo inženýrského objektu           |                         | 3                     | 1 : 250/250   |       |
| Název výkresu                                                  |                         | Archivní číslo        |   |       |
| Podélné profily                                                |                         | Číslo zakázky         | Číslo výkresu   | Změna |
|                                                                |                         | 20-013-5              | D.1-01b-03   |       |