




Trasa A
PR: 1
km 0,020 00

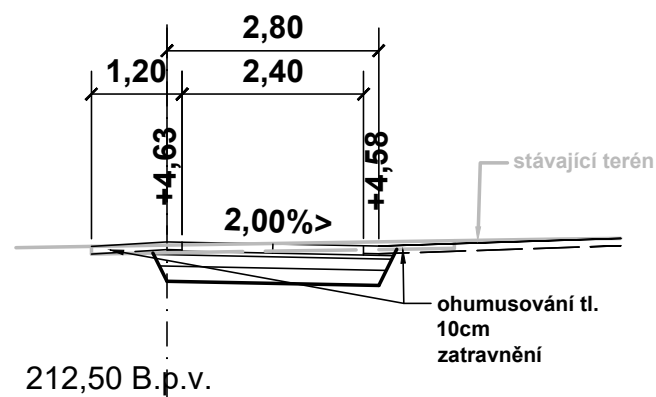


Trasa B
PR: 1
km 0,020 00

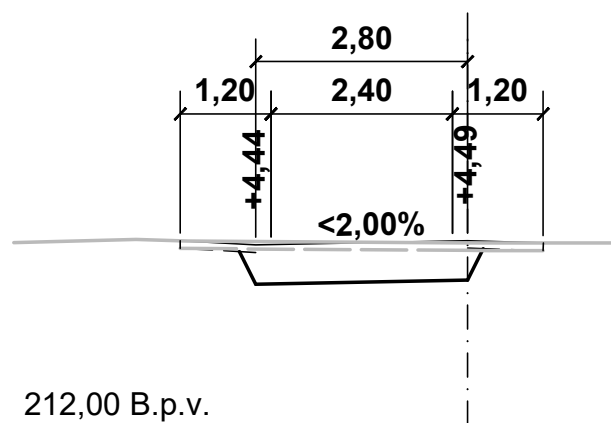


Trasa A
PR: 2
km 0,049 00

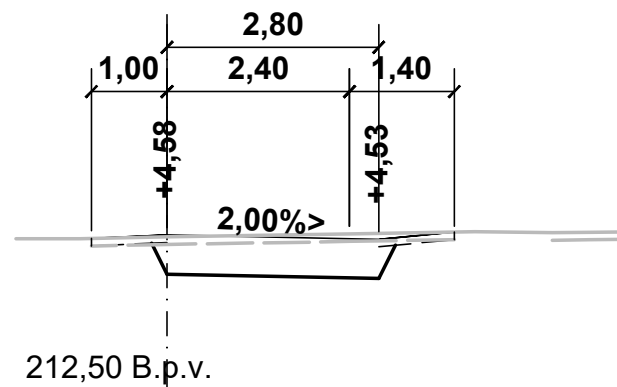

Trasa B
PR: 2
km 0,050 00

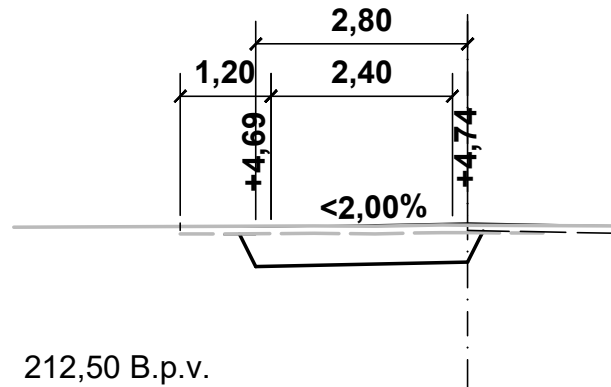

Trasa A
PR: 3

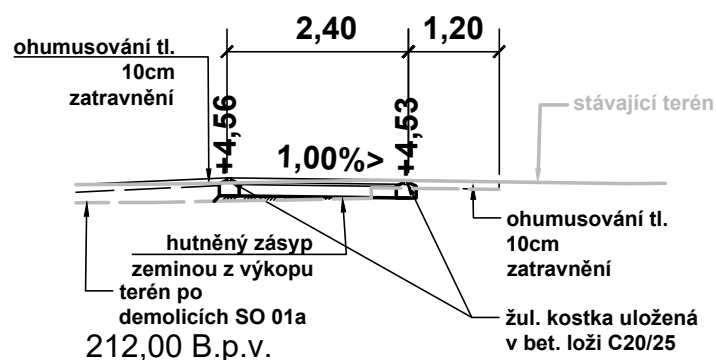

Pochozí plochy - betonová dlažba		(dle podkladu výrobce)
• Betonová dlažba 1200/400	BD	120 mm
• Lože z kamenné drti 4/8	L	50 mm
• Přírodní drcené kamenivo 0/32	ŠDA	150 mm
• Přírodní drcené kamenivo 0/63	ŠDA	200 mm
ÚPRAVA ZEMNÍ PLÁNĚ $E_{def,2}=30\text{MPa}$		
Konstrukce vozovky celkem min.		520 mm

Drobná žulová kostka - pochozí plochy		(modifikace D2-D-1-CH-PIII)
• Drobná žul. kostka štípaná 4/6	ŽK	60 mm
• Lože z kamenné drti 4/8	L	30 mm
• Přírodní drcené kamenivo 0/32	ŠDA	150 mm
ÚPRAVA ZEMNÍ PLÁNĚ $E_{def,2}=30\text{MPa}$		
Konstrukce celkem min.		240 mm

Název		ADEA projekt s.r.o. Kafkova 1133/10 702 00 Ostrava T +420 595 693 200 E info@adea-projekt.cz W www.adea-projekt.cz	
Relax zóna Masarykovo náměstí, Ostrava			
HIP Ing. Eva Vojtasíková	Architekt Ing.arch. Aleš Vojtasík	Zodpovědný projektant Ing. Marek Heřmanský	Vypracoval Ing. Marek Heřmanský
Objednatel Statutární město Ostrava, Prokešovo náměstí 8, 729 030 Ostrava			
Stavební objekt SO 01b - Pochozí plochy		Stupeň DPS	Datum 06/2021
Část D.1 Dokumentace stavebního nebo inženýrského objektu		Formát A4 2	Měřítko 1 : 100
Název výkresu Řezy		Archivní číslo Číslo zakázky 20-013-5 Číslo výkresu D.1-01b-04 Změna	