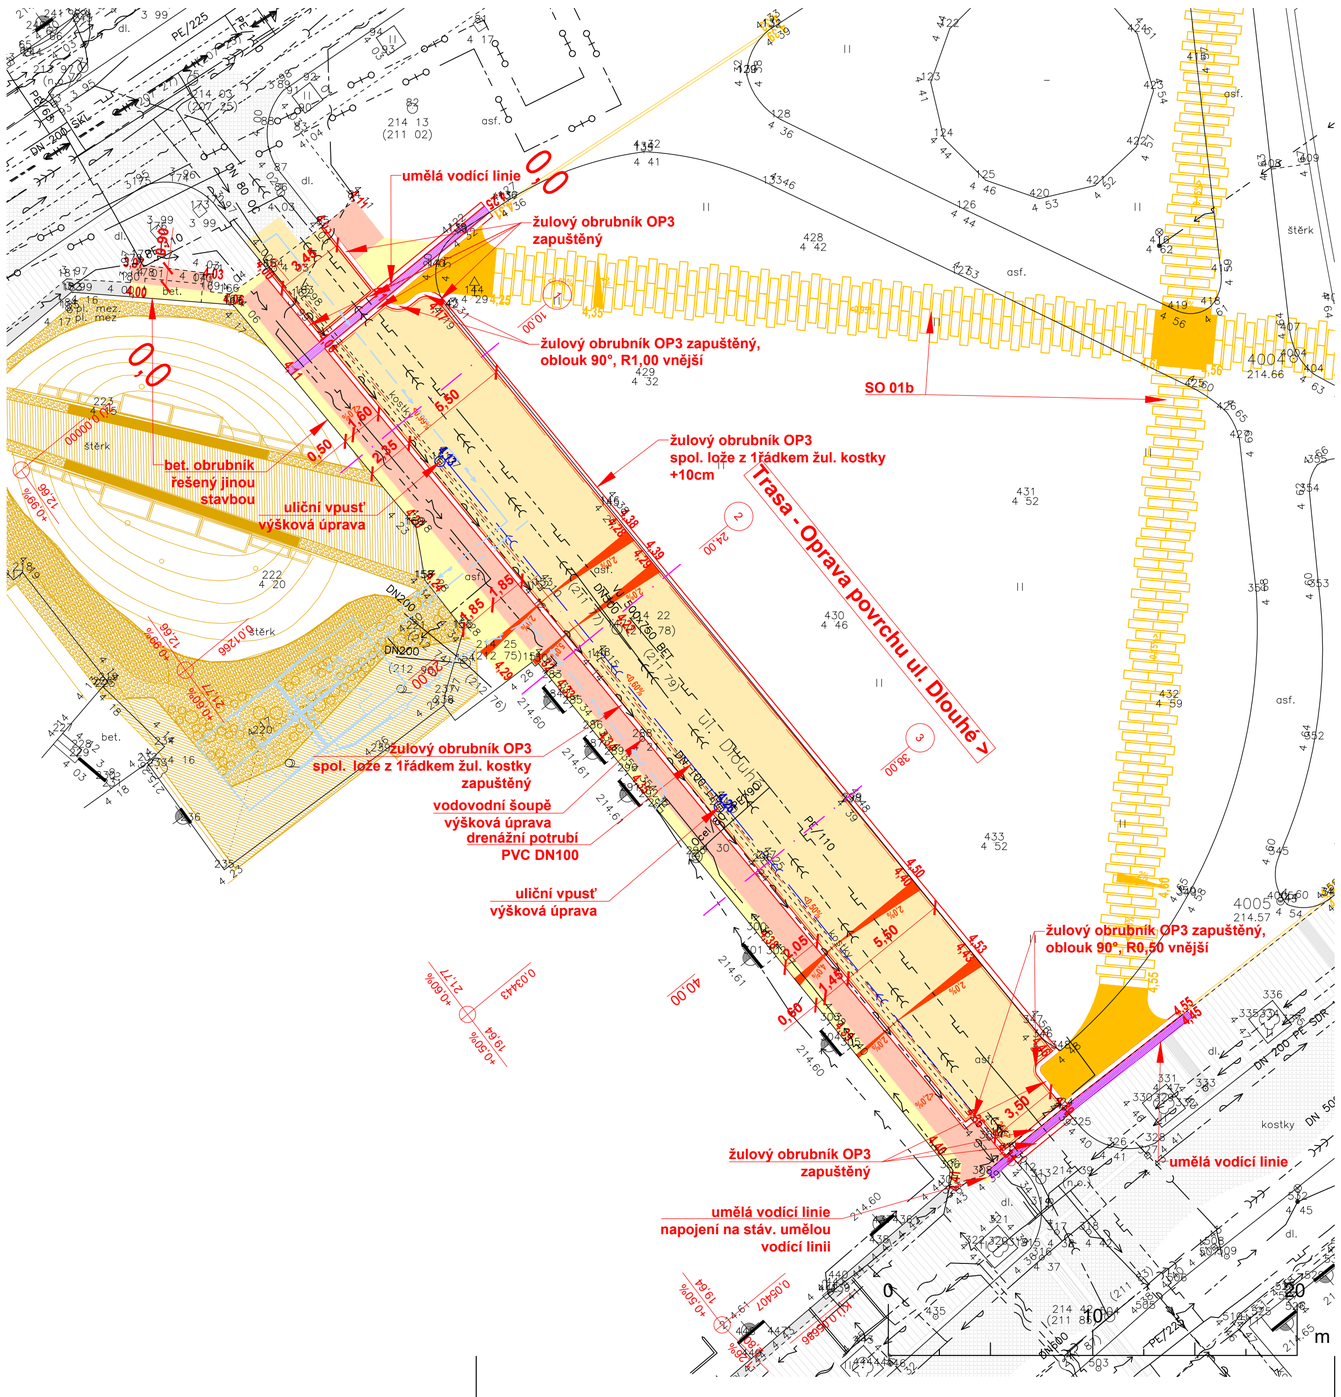

Legenda stávajících ing. sítí

- Vodovod - pitný
- Kanalizace
- Dešťová kanalizace
- Plynovodní vedení
- Teplovodní vedení
- Sdělovací vedení
- El. vedení NN

Legenda SO 02

SO 02	Drobná žul. kostka - pochozí plochy	tl. skladby 24 cm
SO 02	Žul. kostka - pojížděné plochy	tl. skladby 44 cm
SO 02	Žulové desky - pojížděné plochy	tl. skladby 42 cm

- Tvarovka umělé vodící linie
- Žulový obrubník OP 3
- Drenážní potrubí PVC DN100

Legenda ostatní

- Jiná stavba
- SO 01b
- Linie řezu

POZNÁMKA:

INŽENÝRSKÉ SÍTĚ JSOU V SITUACI ZAKRESLENY POUZE ORIENTAČNĚ , DLE PODKLADŮ GIS A DODANÝCH PODKLADŮ OD INVESTORA, DOPLNĚNÝCH O PŘEDANÉ PODKLADY SPRÁVCŮ SÍTÍ.
PŘED ZAHÁJENÍM ZEMNÍCH PRACÍ MUSÍ BÝT PROVEDENO JEJICH PŘESNÉ VYTÝČENÍ V TERÉNU.

Výškový systém: BALT p.v.
Souřadnicový systém: JTSK

N

Název: **Relax zóna Masarykovo náměstí, Ostrava**			ADEA projekt s.r.o. Kafkova 1133/10 702 00 Ostrava T +420 595 693 200 E info@adea-projekt.cz W www.adea-projekt.cz
HIP: Ing. Eva Vojtasíková	Architekt: Ing.arch. Aleš Vojtasík	Zodpovědný projektant: Ing. Marek Heřmanský	Vypracoval: Ing. Marek Heřmanský
Objednatel: Statutární město Ostrava, Prokešovo náměstí 8, 729 030 Ostrava			
Stavební objekt: SO 02 - Oprava povrchu ul. Dlouhé		Stupeň: DPS	Datum: 06/2021
Část: D.1 Dokumentace stavebního nebo inženýrského objektu		Formát A4: 6	Měřítko: 1 : 200
Název výkresu: **Situace**		Archivní číslo: Číslo zakázky: 20-013-5	Číslo výkresu: D.1-02-02 / Změna: