


Podrobný podélný profil: TRASA - OPRAVA_UL._DLOUHA M 1:250/250
ZÚ Km 0,00000 - KÚ Km 0,05687

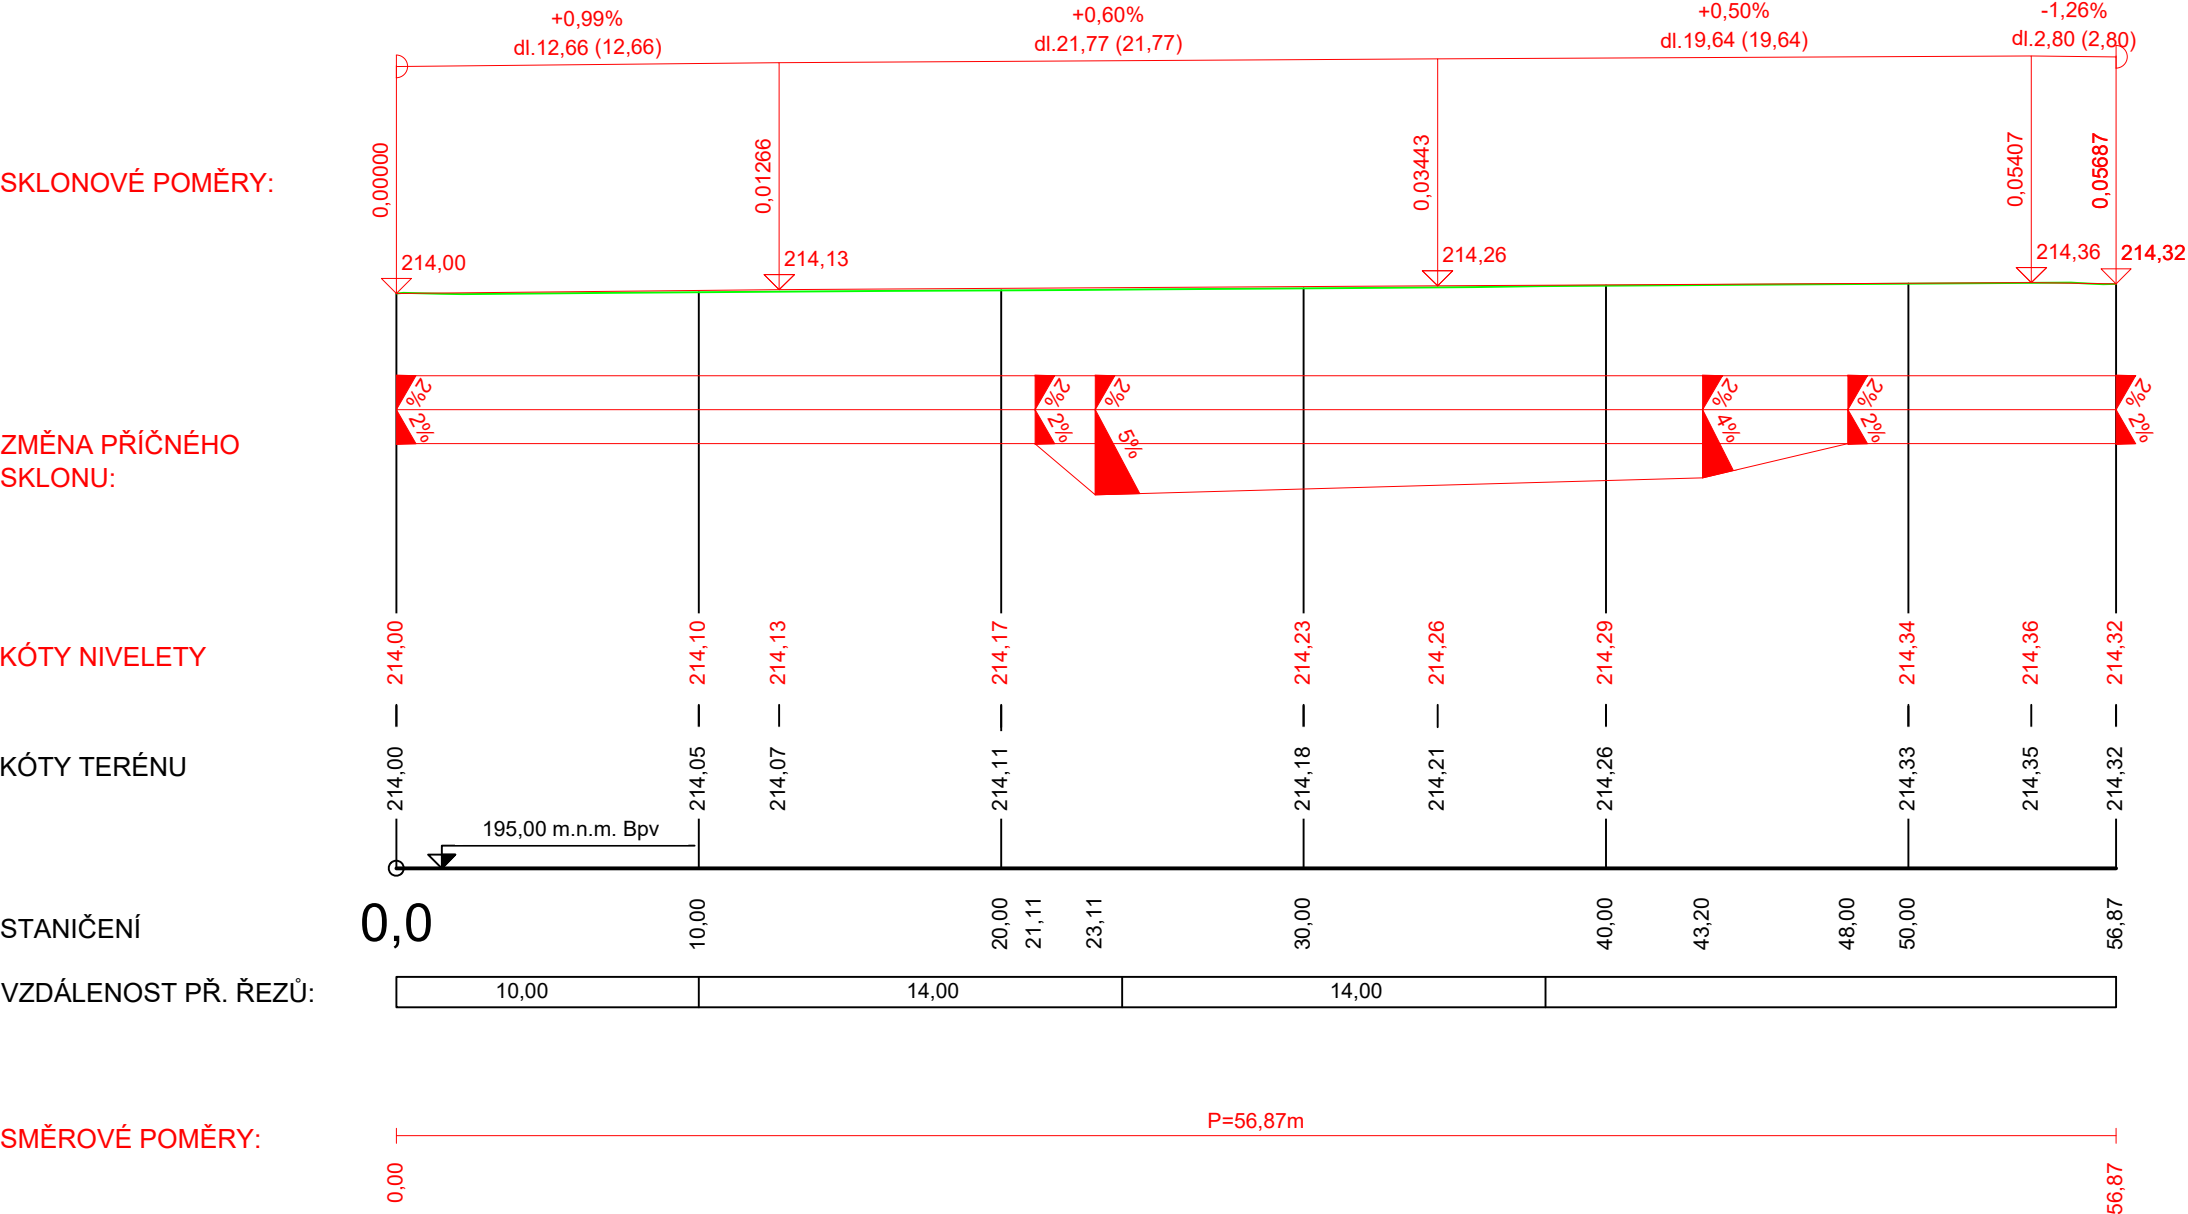

Název			ADEA projekt s.r.o. Kafkova 1133/10 702 00 Ostrava		
Relax zóna Masarykovo náměstí, Ostrava					
HIP	Architekt	Zodpovědný projektant	Vypracoval		
Ing. Eva Vojtasíková	Ing.arch. Aleš Vojtasík	Ing. Marek Heřmanský	Ing. Marek Heřmanský		
Objednatel					
Statutární město Ostrava, Prokešovo náměstí 8, 729 030 Ostrava					
Stavební objekt			Stupeň	Datum	
SO 02 - Oprava povrchu ul. Dlouhé			DPS	06/2021	
Část			Formát A4	Měřítko	
D.1 Dokumentace stavebního nebo inženýrského objektu			2	1 : 250/250	
Název výkresu			Archivní číslo		
Podélný profil			Číslo zakázky	Číslo výkresu	Změna
			20-013-5	D.1-02-03	