


PR: 1
km 0,010 00

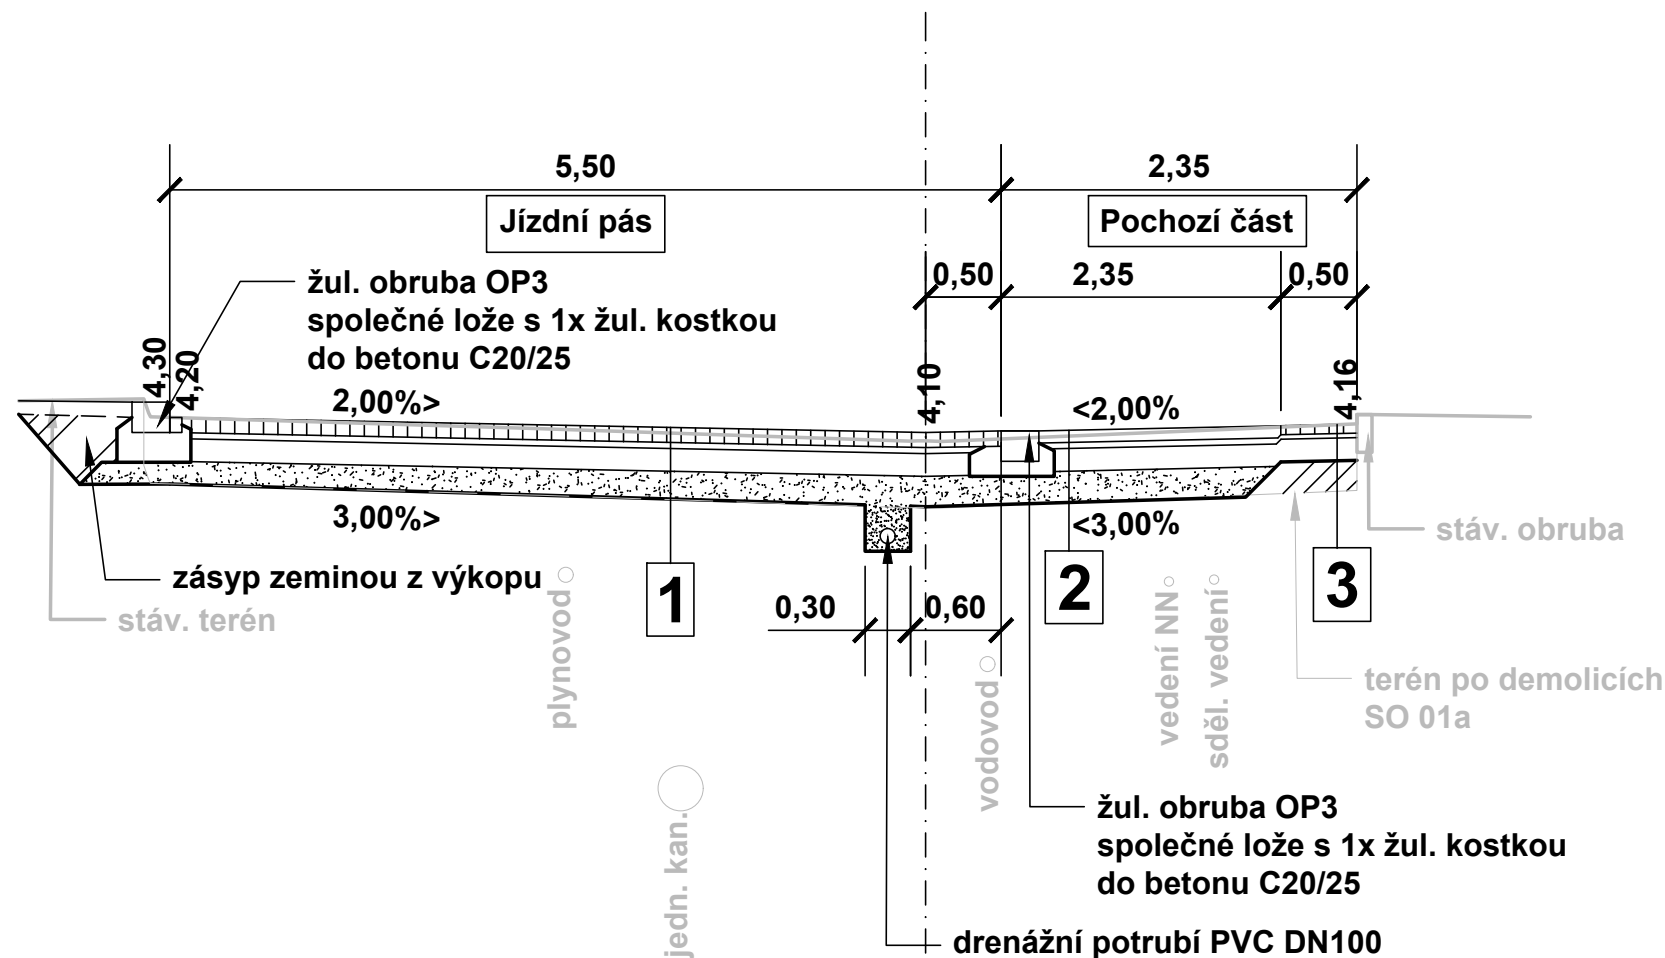

Srovnávací rovina 210,00 m.n.m. B.p.v.

Plochy ze žul. kostky - pojezdové plochy (modifikace D2-D-1-V-P11)

- | 1 | • Žul. dlažební kostka 8/10 cm | DL I | 100 mm |
|---|---------------------------------|------|--------|
| | • Lože z kamenné drti 4/8 | L | 40 mm |
| | • Přírodní drcené kamenivo 0/32 | ŠDA | 150 mm |
| | • Přírodní drcené kamenivo 0/63 | ŠDB | 150 mm |

ÚPRAVA ZEMNÍ PLÁNĚ $E_{def,2}=45$ MPa
Konstrukce celkem min. 440 mm

Plochy ze žul. desky - pojezdové plochy (D2-D-1-V-P11)

- | 2 | • Žulová dlažba řezaná | | 80 mm |
|---|---------------------------------|-----|--------|
| | • Lože z kamenné drti 4/8 | L | 40 mm |
| | • Přírodní drcené kamenivo 0/32 | ŠDA | 150 mm |
| | • Přírodní drcené kamenivo 0/63 | ŠDB | 150 mm |


ÚPRAVA ZEMNÍ PLÁNĚ $E_{def,2}=45$ MPa
Konstrukce celkem min. 420 mm

Drobná žulová kostka - pochozí plochy (modifikace D2-D-1-CH-P11)

- | 3 | • Drobná žul. kostka štípaná 4/6 | ŽK | 60 mm |
|---|----------------------------------|-----|--------|
| | • Lože z kamenné drti 4/8 | L | 30 mm |
| | • Přírodní drcené kamenivo 0/32 | ŠDA | 150 mm |


ÚPRAVA ZEMNÍ PLÁNĚ $E_{def,2}=30$ MPa
Konstrukce celkem min. 240 mm

PR: 2
km 0,024 00

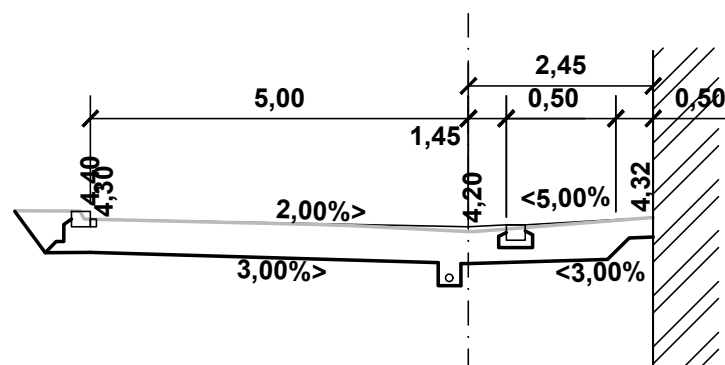

Srovnávací rovina 211,00 m.n.m. B.p.v.

PR: 3
km 0,038 00

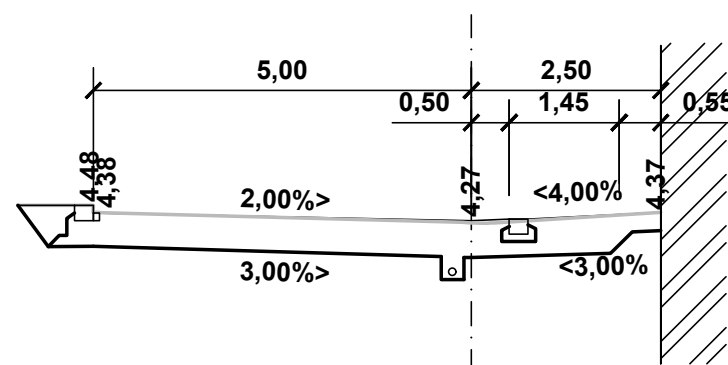

Srovnávací rovina 211,00 m.n.m. B.p.v.

Název		ADEA projekt s.r.o. Kafkova 1133/10 702 00 Ostrava T +420 595 693 200 E info@adea-projekt.cz W www.adea-projekt.cz	
Relax zóna Masarykovo náměstí, Ostrava		ADEA	
HIP Ing. Eva Vojtasíková	Architekt Ing.arch. Aleš Vojtasík	Zodpovědný projektant Ing. Marek Heřmanský	Vypracoval Ing. Marek Heřmanský
Objednatel Statutární město Ostrava, Prokešovo náměstí 8, 729 030 Ostrava			
Stavební objekt SO 02 - Oprava povrchu ul. Dlouhé		Stupeň DPS	Datum 06/2021
Část D.1 Dokumentace stavebního nebo inženýrského objektu		Formát A4 3	Měřítko 1:50 / 1:100
Název výkresu Řezy		Archivní číslo Číslo zakázky 20-013-5 Číslo výkresu D.1-02-04 Změna	