


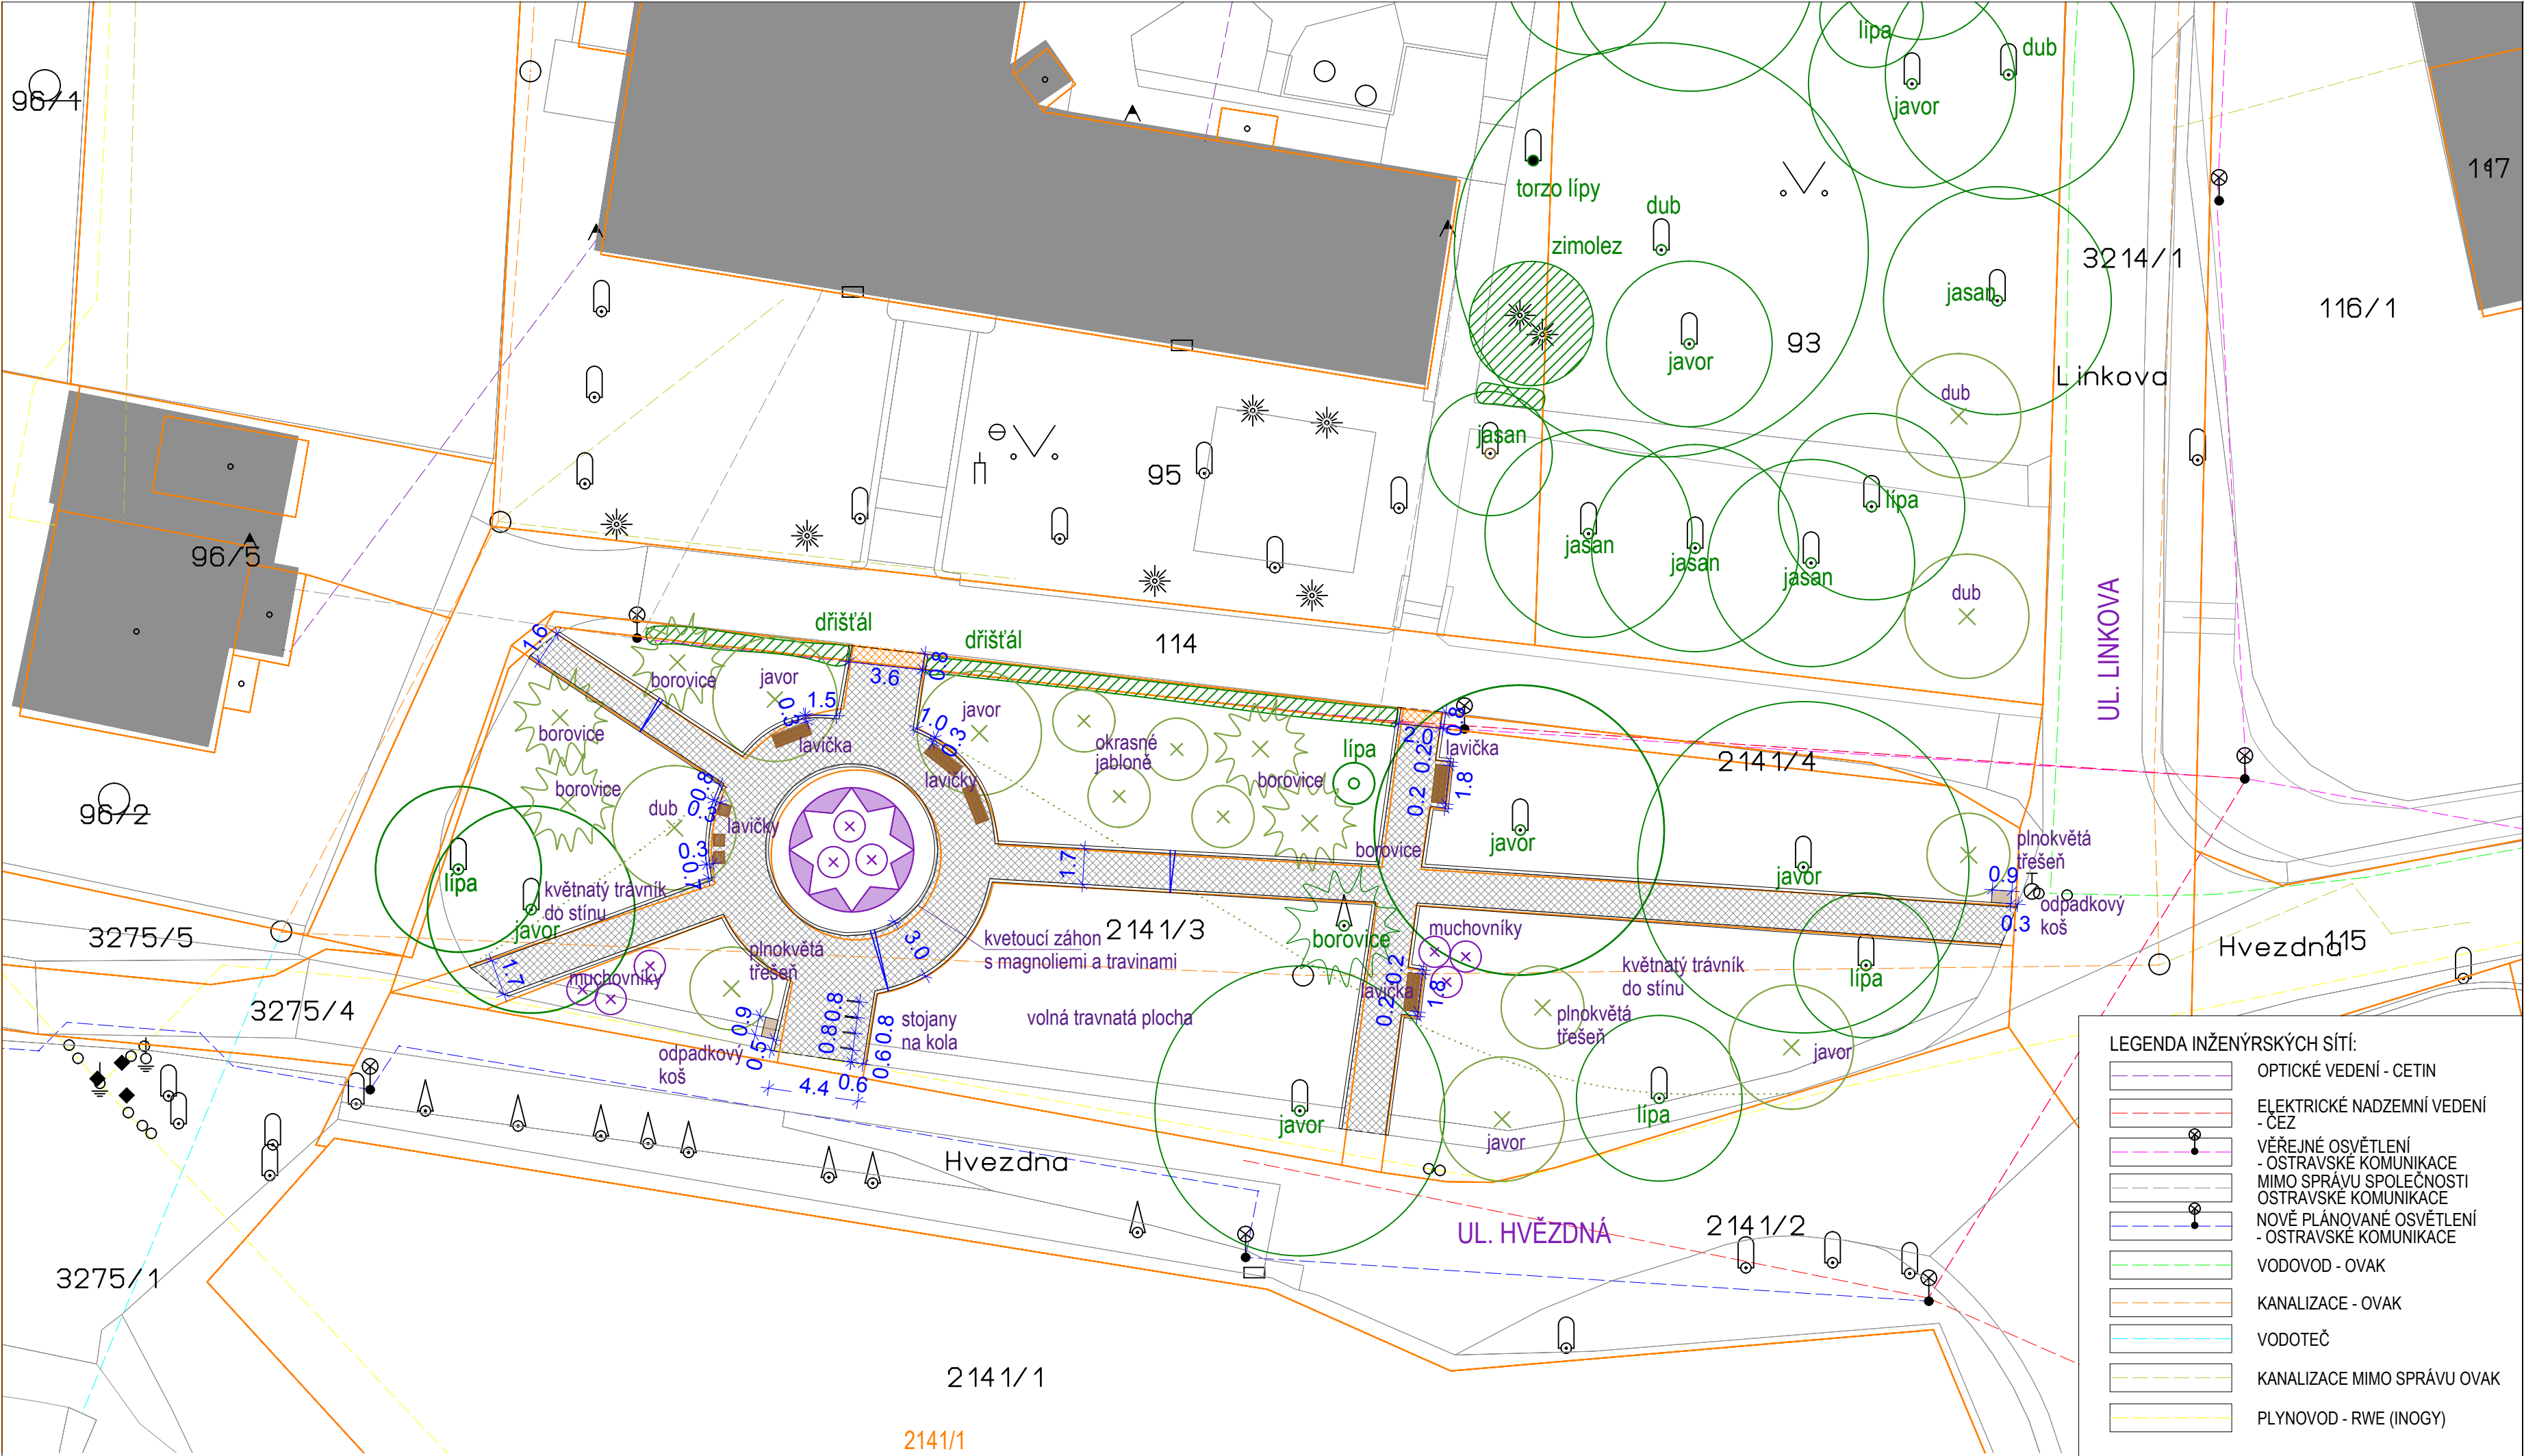

LEGENDA:

	119	KATASTR
		TECHNICKÁ MAPA
		BUDOVA
		KOMUNIKACE, CHODNÍK
		STÁVAJÍCÍ STROMY
		LISTNATÉ/JEHLIČNATÉ
		STÁVAJÍCÍ KEŘE, KEŘOVÉ SKUPINY

NOVÉ SADOVÉ ÚPRAVY:

	NOVÉ NAVRŽENÝ LISTNATÝ STROM
	NOVÉ NAVRŽENÝ JEHLIČNATÝ STROM
	NOVÉ NAVRŽENÝ KVETOUČÍ SOLITERNÍ KEŘ
	NOVÉ NAVRŽENÝ ZÁHON S KEŘI A TRAVINAMI

NOVÉ ZPEVNĚNÉ PLOCHY:

	NOVÁ ZPEVNĚNÁ PLOCHA ...283 M2
	OBRUBNÍK U NOVÉ ZPEVNĚNÉ PLOCHY ...222,5 M
	ZPEVNĚNÁ PLOCHA - VE VLASTNICTVÍ SOUKROMNÍKA ...4,3 M2
	OBRUBNÍK - VE VLASTNICTVÍ SOUKROMNÍKA ...3,5 M

MOBILIÁŘ:

	LAVIČKA ... 5 KS
	JEDNOMÍSTNÁ LAVIČKA ... 3 KS
	ODPADKOVÝ KOŠ ... 2 KS
	STOJAN NA KOLA ... 4 KS
	POMOCNÁ KÓTA

LEGENDA INŽENÝRSKÝCH SÍTÍ:

	OPTICKÉ VEDENÍ - CETIN
	ELEKTRICKÉ NADZEMNÍ VEDENÍ - ČEZ
	VĚŘEJNÉ OSVĚTLENÍ - OSTRAVSKÉ KOMUNIKACE
	MIMO SPRÁVU SPOLEČNOSTI OSTRAVSKÉ KOMUNIKACE
	NOVÉ PLÁNOVANÉ OSVĚTLENÍ - OSTRAVSKÉ KOMUNIKACE
	VODOVOD - OVAK
	KANALIZACE - OVAK
	VODOTEČ
	KANALIZACE MIMO SPRÁVU OVAK
	PLYNOVOD - RWE (INOGY)

REVITALIZACE PLOCHY NA UL. HVĚZDNÁ V k.ú.RADVANICE

Název akce:		Název výkresu:	
		REKONSTRUKCE ZPEVNĚNÝCH PLOCH, MOBILIÁŘ	
Objednatel:		Lokality:	
Ul. Hvězdna x Linkova - plocha zeleně k.ú.Radvanice p.č.2141/2, 2141/3, 93		Statutární město Ostrava Městský obvod Radvanice a Bártovice Těšínská 87/281 716 00 Ostrava - Radvanice	
Lokalita:		Stupeň:	
		DPS	
Datum:		Měřítko:	
01-2017		1:250	
Vypracovala:		Formát:	
Ing. Magda Cigánková Fialová Ing. Romana Šašínková		297 x 650	

ZAKA22
ATELIER ZAPRAVDNÝCH KRAJINÁŘSKÝCH ARCHITEKTŮ
sídl: Bukovanských 2089/37, 710 00 Ostrava
atelér: Českobratrská 7, 702 00 Ostrava
M: +420 604 826 200, E: magda.jiri@seznam.cz
www.zaka22.cz

Číslo pare: DPS
Číslo výkresu: 6