


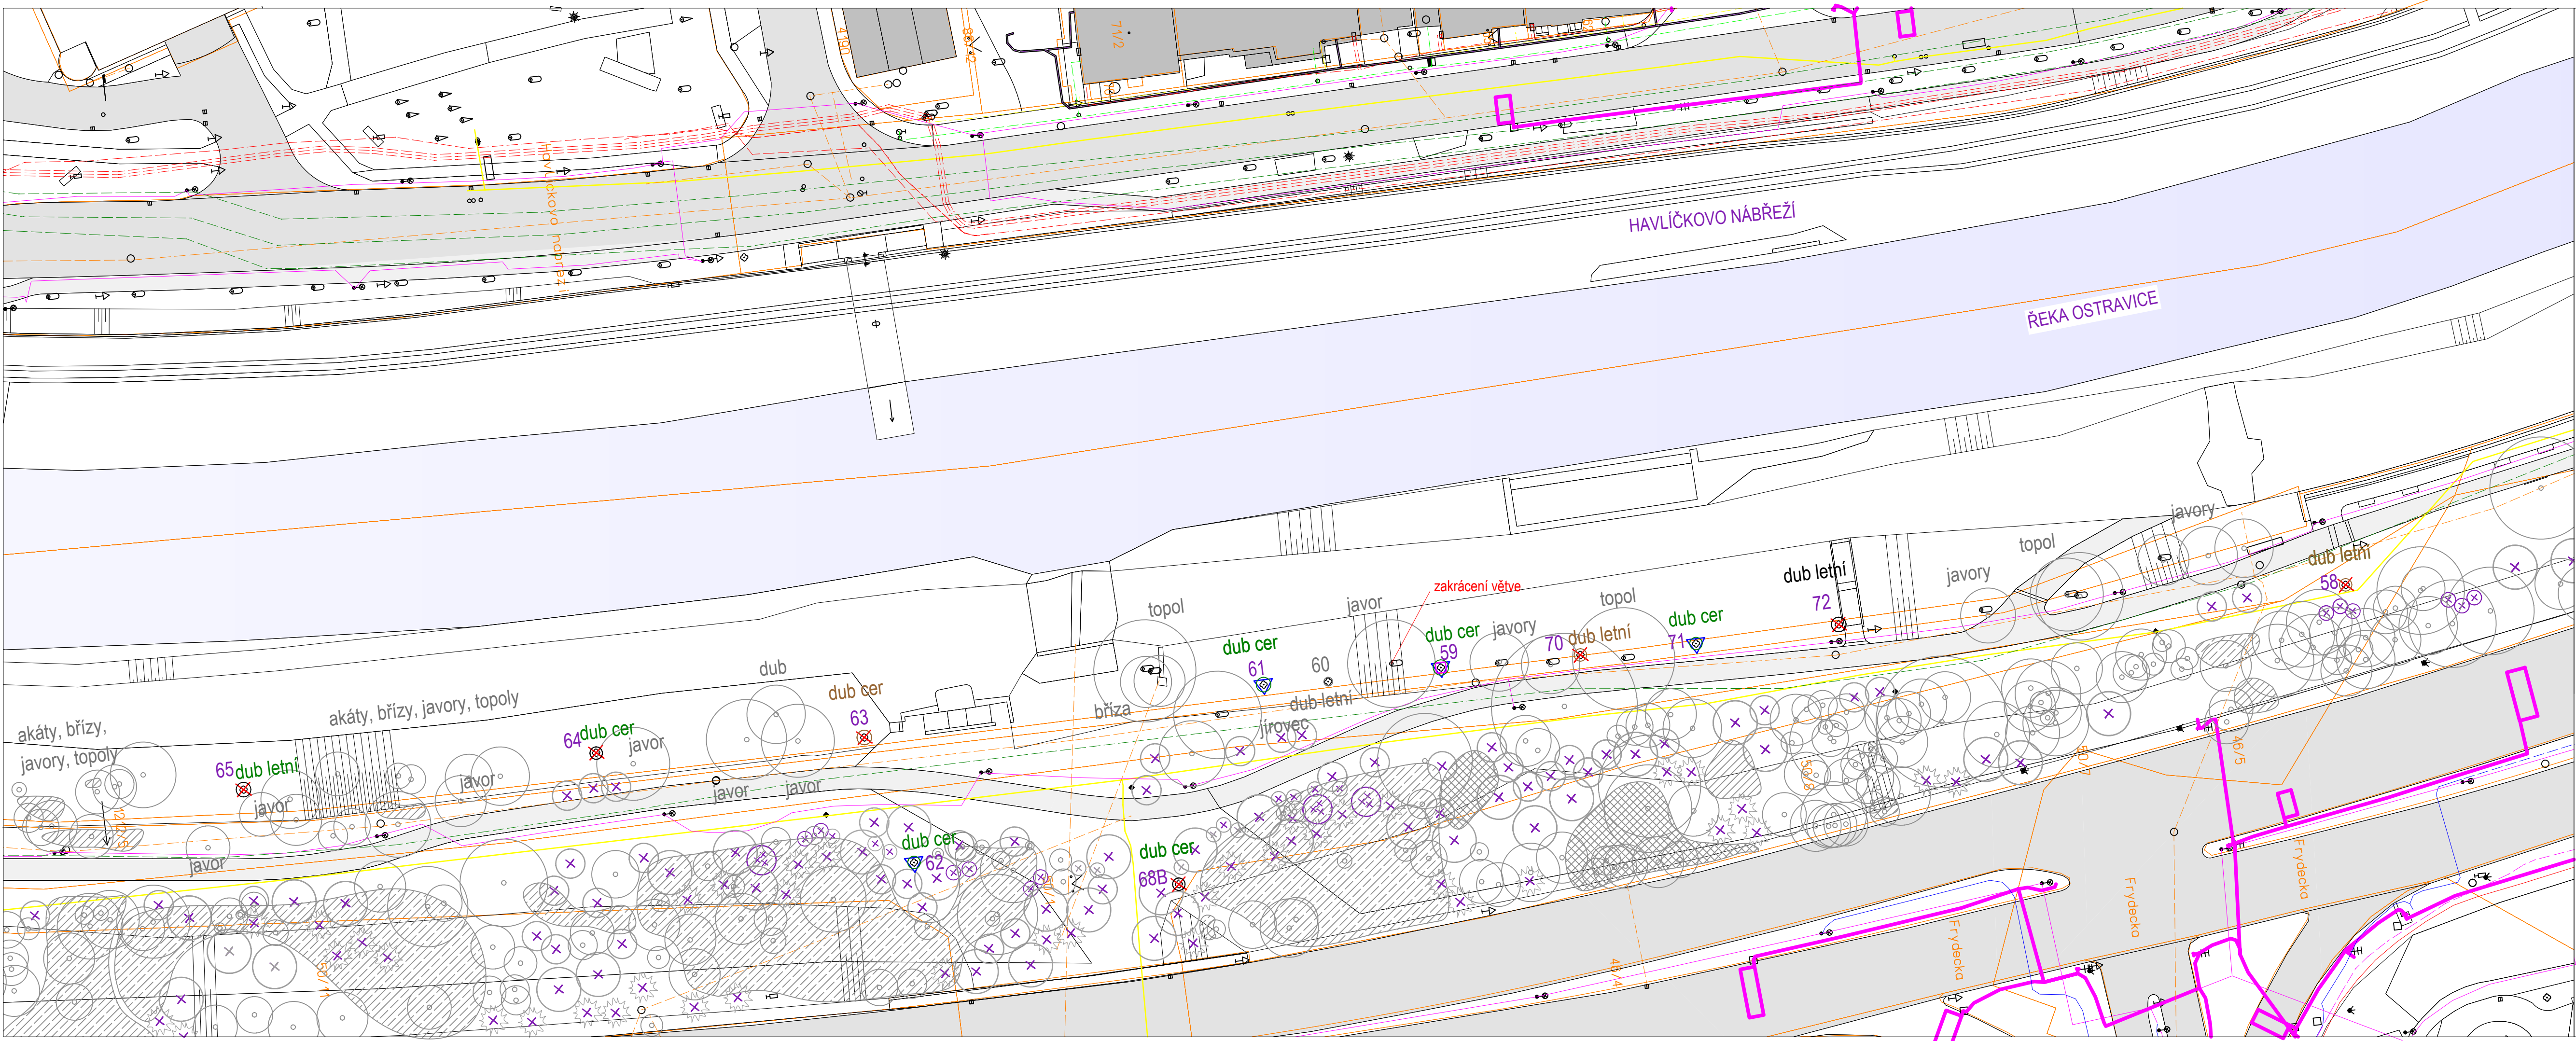

LEGENDA:

	TECHNICKÁ MAPA
	BUDOVA
	CHODNÍK, KOMUNIKACE
	ŘEKA

SADOVNICKÉ HODNOTY DŘEVIN:

	VÝBORNÁ
	VELMI DOBRÁ
	DOBRÁ
	ŠPATNÁ
	ŽÁDNÁ

DENDROLOGICKÝ PRŮZKUM:

	HODNOCENÉ STROMY - LISTNATÉ / JEHLIČNATÉ
	PAŘEZ
	HODNOCENÉ KEŘE, KEŘOVÉ SKUPINY
	NEHODNOCENÉ STROMY, KEŘOVÉ SKUPINY
	NAVRŽENÉ NOVÉ VÝSADBY V RÁMCI AKCE:2.1 REVITALIZACE ZELENÉ

ZÁSAHY NA ZELENÍ:

	STÁVAJÍCÍ STROM - nenalezen
	ODSTRANĚNÍ SUCHÉHO JEDINCE, SAZENICE K ODSTRANĚNÍ
	SAMOSTATNÝ PAŘEZ K ODSTRANĚNÍ
	VÝCHOVNÝ A ZDRAVOTNÍ ŘEZ, VYVĚTVENÍ
	DŘEVINA URČENA K POZOROVÁNÍ
	ODSTRANĚNÍ KŮLOVÁNÍ, OPRAVA VÝSADBOVÉ MÍSY, ODSTRANĚNÍ PLETIVA...

LEGENDA INŽENÝRSKÝCH SÍTÍ:

	EL. VEDENÍ - ČEZ
	PLYNOVOD - INOGGY
	SDĚLOVACÍ VEDENÍ PODZEMNÍ - CETIN
	SDĚLOVACÍ VEDENÍ RADIOVÉ - CETIN
	SDĚLOVACÍ VEDENÍ - UPC
	ZATRUBNĚNÝ POTOK
	VODOVOD - SMVAK
	KANALIZACE - SMVAK
	TEPLOVOD - VEOLIA
	SDĚLOVACÍ VEDENÍ - PODA
	VEŘEJNÉ OSVĚTLENÍ

NA VÝKRES NAVAŽUJÍ DENDROLOGICKÉ TABULKY A SOUPIS DŘEVIN V TEXTU.

Název akce:

ÚPRAVA DŘEVIN V OKOLÍ ŘEKY OSTRAVICE

ČÁST 2. NÁVRH OBNOVY ALEJE - ZÁSAHY NA DŘEVINÁCH

Název výkresu:

DENDROLOGICKÝ PRŮZKUM
A ZÁSAHY NA STÁVAJÍCÍCH DŘEVINÁCH

Objednatel:

Statutární město Ostrava
Prokešovo náměstí 1803/8
729 30 Ostrava

Lokalita:

vybraný úsek v okolí řeky Ostravice
k.ú. Slezská Ostrava
p.č. 50/1, 50/8, 74, 493, 494/1, 1212/1,
1212/5, 1213, 1478/1, 3652, 5980/1

Stupeň:

DPS

Datum:

03-2018

Měřítko:

1:500

Formát:

297x900

Číslo par:

Číslo výkresu:

2.4

ATELIER ZAHRADNÍ A KRAJINÁRSKÉ ARCHITEKTURY

www.zaka22.cz

sidlo: Bukovanského 2089/37, 710 00 Ostrava
atelier: Českobratrská 7, 702 00 Ostrava
M:+420 604 826 200, E:magda.jiri@seznam.cz