


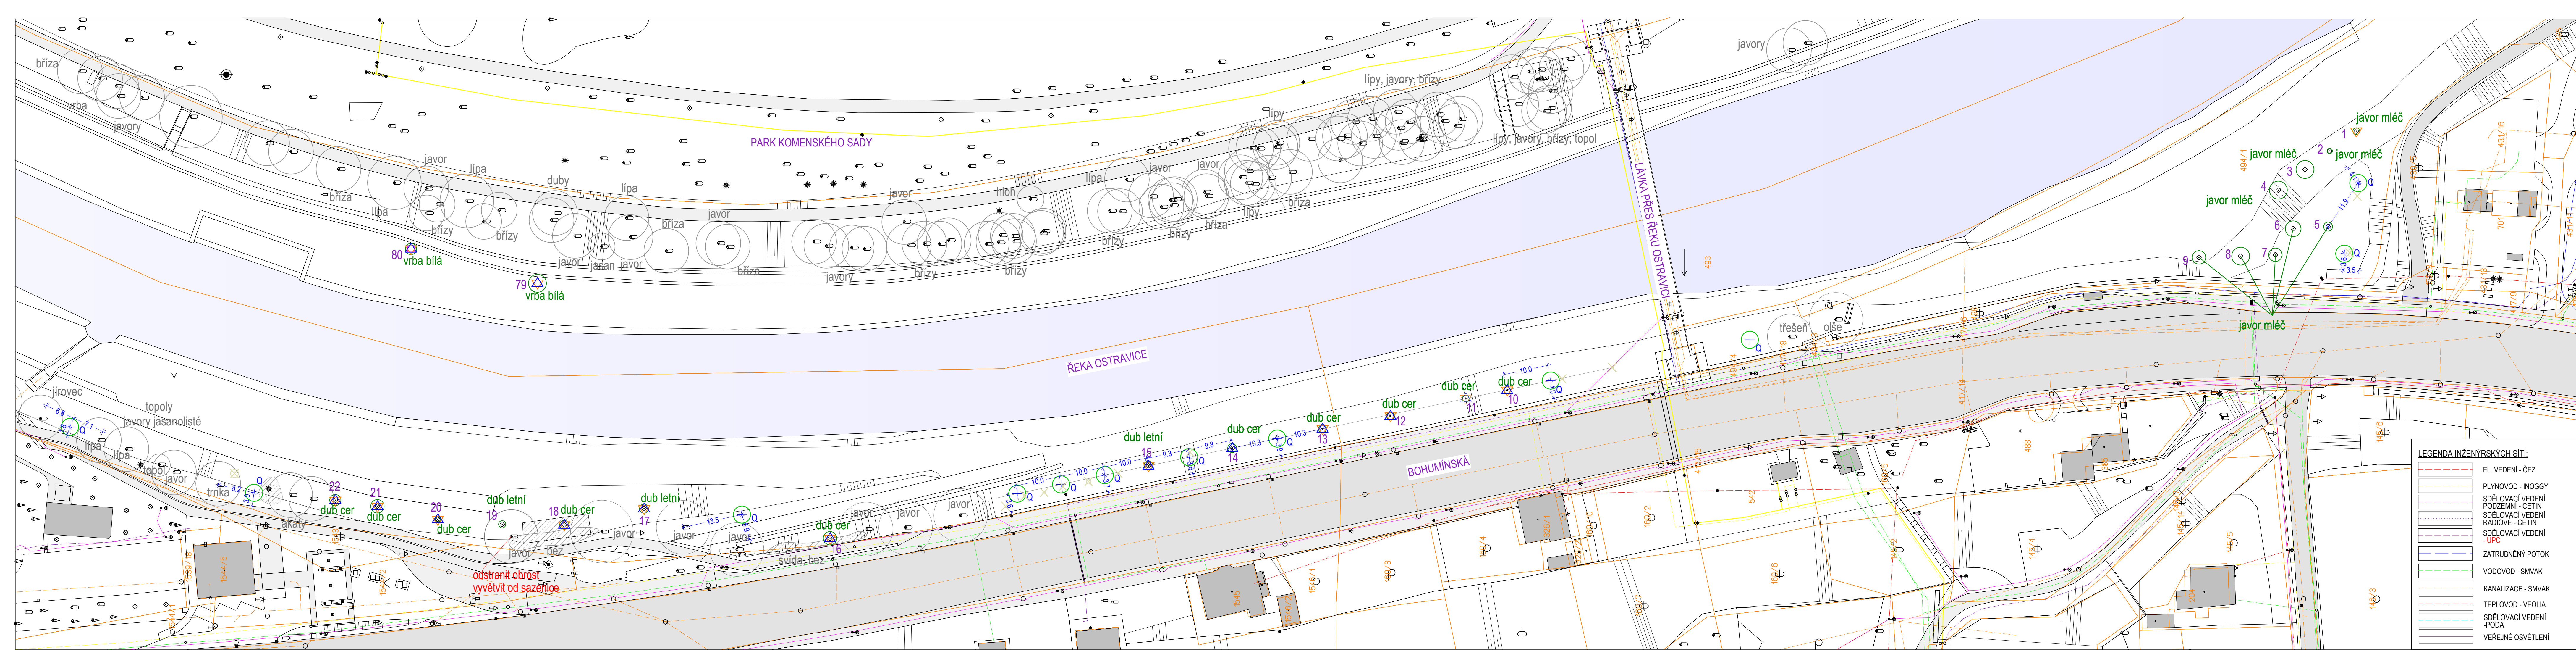

LEGENDA:

	TECHNICKÁ MAPA
	BUDOVA
	CHODNÍK, KOMUNIKACE
	ŘEKA

DENDROLOGICKÝ PRŮZKUM:

	HODNOCENÉ STROMY - LISTNATÉ / JEHLČIČNATÉ
	NEHODNOCENÉ STROMY, KEŘOVÉ SKUPINY
	NAVRŽENÉ NOVÉ VÝSADBY V RÁMCI AKCE:2.1 REVITALIZACE ZELENÉ

ZÁSAHY NA ZELENÍ:

	STÁVAJÍCÍ STROM - nenalezen
	ODSTRANĚNÍ SUCHÉHO JEDINCE, SAZENICE K ODSTRANĚNÍ
	VÝCHOVNÝ A ZDRAVOTNÍ ŘEZ, VYVĚTVENÍ
	ODSTRANĚNÍ KÚLOVÁNÍ, OPRAVA VÝSADBOVÉ MÍSY, ODSTRANĚNÍ PLETIVA...

NOVĚ NAVRŽENÉ STROMY:

	NOVĚ NAVRŽENÝ STROM
	KÓTY V METRECH

SEZNAM NAVRŽENÉHO ROSTLINNÉHO MATERIÁLU:

Q Quercus robur - dub letní v.s.18-20...12ks

Výsadba probíhá ve svahu 1:3 až 1:2.

V rámci výsadeb je nutné dodržovat rozmístění jednotlivých sazenic - neumísťovat pod koruny stromů.

DETAIL TECHNOLOGIE VÝSADBY JE NA VÝKRESE Č.4.

LEGENDA INŽENÝRSKÝCH SÍTÍ:

	EL. VEDENÍ - ČEZ
	PLYNOVOD - INOGGY
	SDĚLOVACÍ VEDENÍ PODZEMNÍ - CETIN
	SDĚLOVACÍ VEDENÍ RADIOVÉ - CETIN
	SDĚLOVACÍ VEDENÍ - UPC
	ZATRUBNĚNÝ POTOK
	VODOVOD - SMVAK
	KANALIZACE - SMVAK
	TEPLOVOD - VEOLIA
	SDĚLOVACÍ VEDENÍ - PODA
	VEŘEJNÉ OSVĚTLENÍ

Název akce:

ÚPRAVA DŘEVIN V OKOLÍ ŘEKY OSTRAVICE

ČÁST 2. NÁVRH OBNOVY ALEJE - ZÁSAHY NA DŘEVINÁCH

Název výkresu:

OSAZOVACÍ A VYTYČOVACÍ VÝKRES

Objednatel:	Statutární město Ostrava Prokešovo náměstí 1803/8 729 30 Ostrava	Stupeň:	DPS
Lokalita:	vybraný úsek v okolí řeky Ostravice k.ú. Slezská Ostrava p.č. 50/1, 50/8, 74, 493, 494/1, 1212/1, 1212/5, 1213, 1478/1, 3652, 5980/1	Datum:	03-2018
Vypracovala:	Ing. Magda Cigánková Fialová Ing. Romana Šašínková, Bc. Michaela Šímková	Měřítko:	1:500
		Formát:	297x1340

Číslo výkresu:

3.1

XYTELIER ZAHRADNÍ A KRAJINOVÉ ARCHITECTURY

sídlo: Bukovanského 2089/37, 710 00 Ostrava
atelier: Českobratrská 7, 702 00 Ostrava
M: +420 604 626 200, E: magda.jir@seznam.cz
www.zaka22.cz