


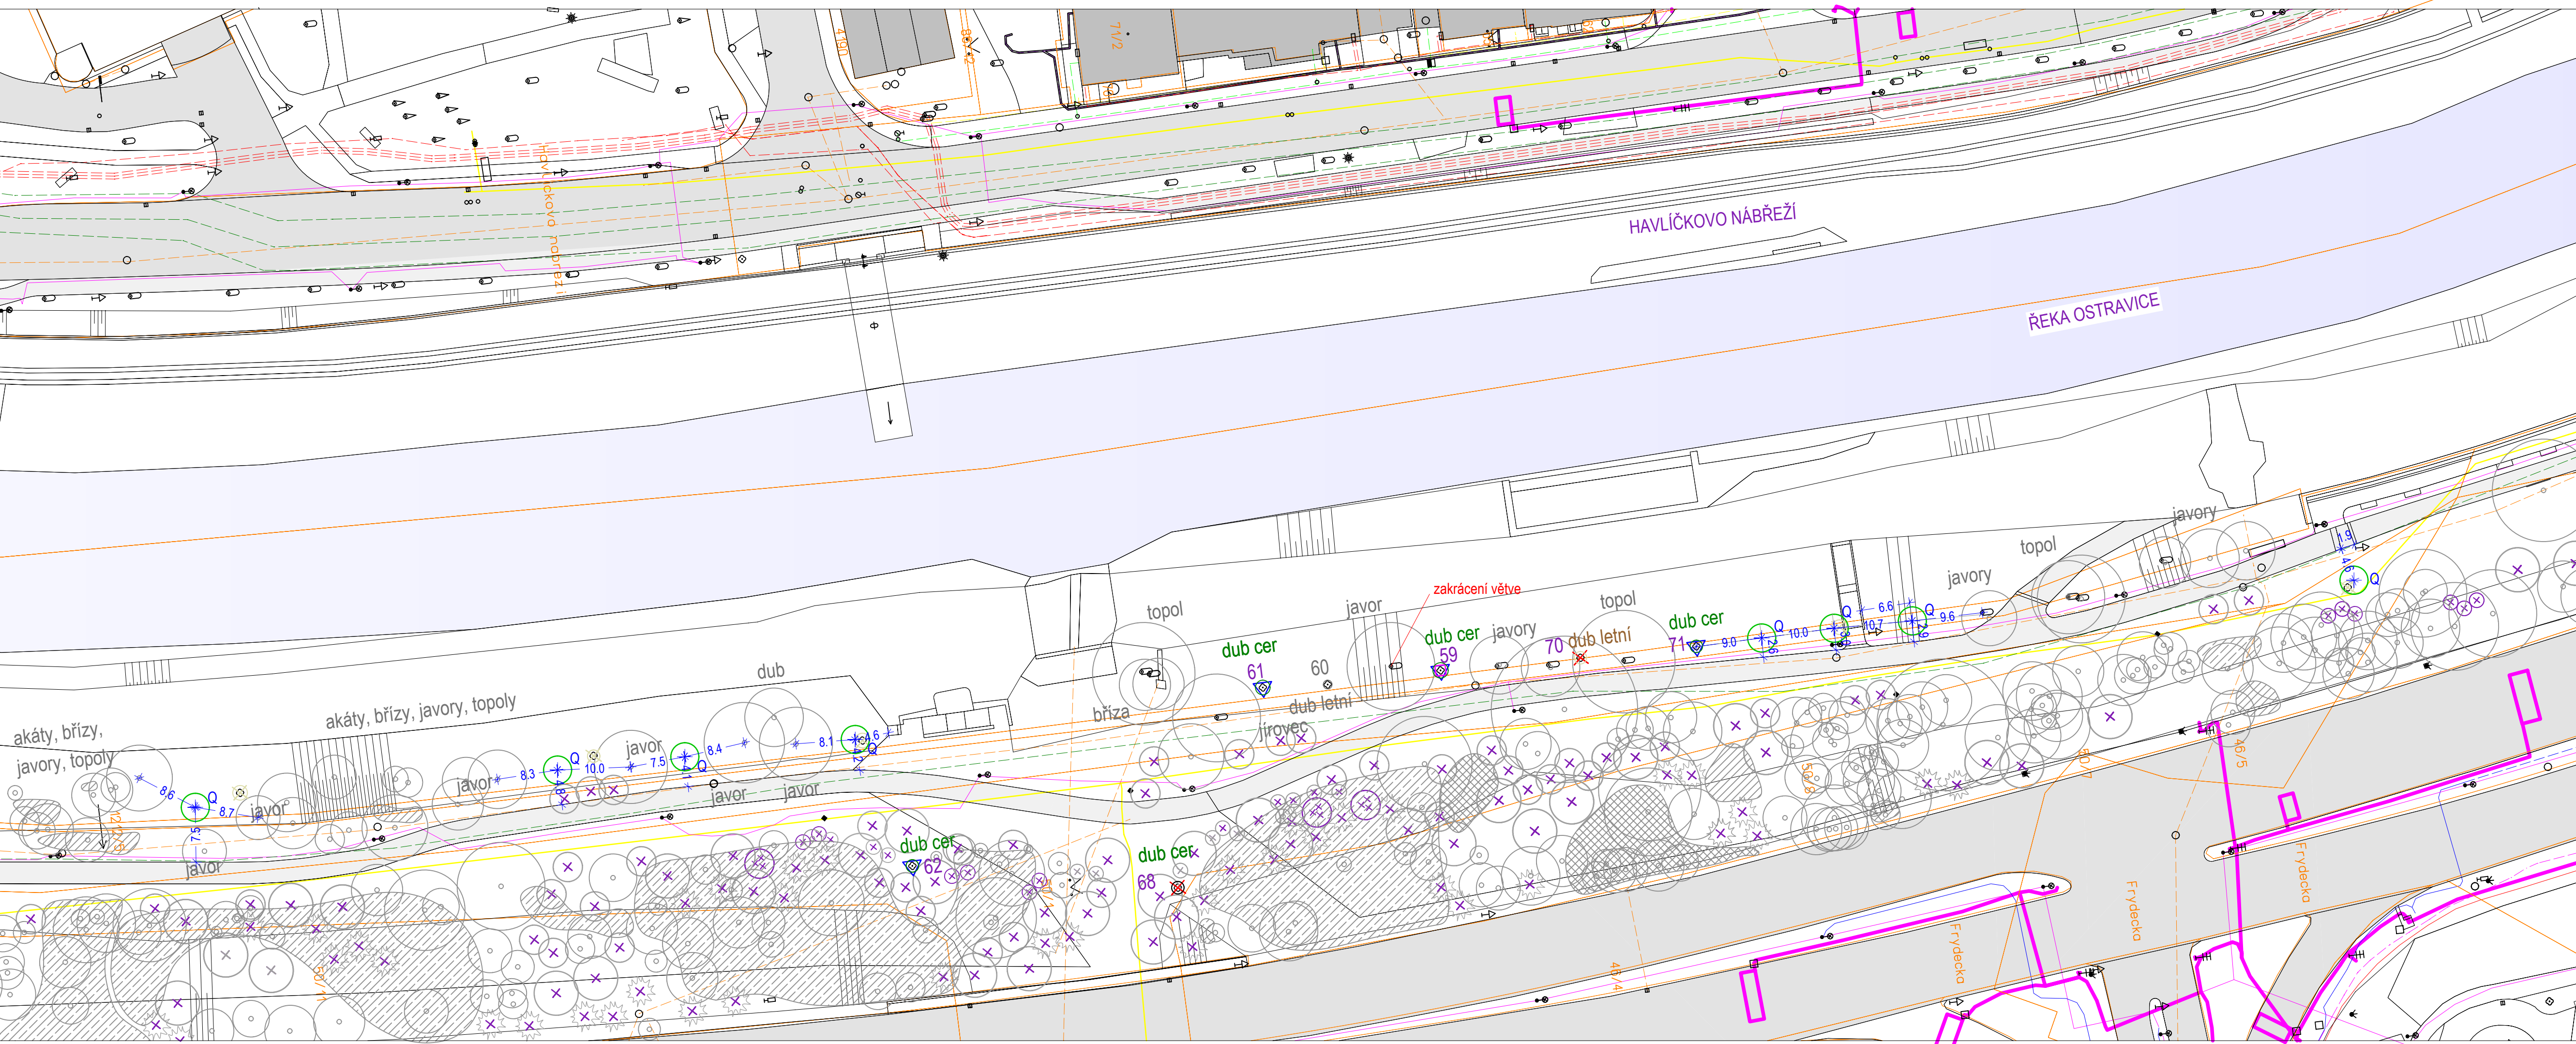

LEGENDA INŽENÝRSKÝCH SÍTÍ:			
	EL. VEDENÍ - ČEZ		VODOVOD - SMVAK
	PLYNOVOD - INOGGY		KANALIZACE - SMVAK
	SDĚLOVACÍ VEDENÍ PODZEMNÍ - CETIN		TEPLOVOD - VEOLIA
	SDĚLOVACÍ VEDENÍ RADIOVÉ - CETIN		SDĚLOVACÍ VEDENÍ - PODA
	SDĚLOVACÍ VEDENÍ - UPC		VEŘEJNÉ OSVĚTLENÍ
	ZATRUBNĚNÝ POTOK		

NOVÉ NAVRŽENÉ STROMY:		LEGENDA:	
	NOVÉ NAVRŽENÝ STROM		TECHNICKÁ MAPA
	KÓTY V METRECH		BUDOVA
			CHODNÍK, KOMUNIKACE
			ŘEKA

SEZNAM NAVRŽENÉHO ROSTLINNÉHO MATERIÁLU:

Q Quercus robur - dub letní v.s.18-20...8ks
Výsadba probíhá ve svahu 1:3 až 1:2.

V rámci výsadeb je nutné dodržovat rozmístění jednotlivých sazenic - neumísťovat pod koruny stromů.

DENDROLOGICKÝ PRŮZKUM:	
	HODNOCENÉ STROMY - LISTNATÉ / JEHLIČNATÉ
	NEHODNOCENÉ STROMY, KEŘOVÉ SKUPINY
	NAVRŽENÉ NOVÉ VÝSADBY V RÁMCI AKCE:2.1 REVITALIZACE ZELENÉ

ZÁSAHY NA ZELENÍ:	
	STÁVAJÍCÍ STROM - nenalezen
	ODSTRANĚNÍ SUCHÉHO JEDINCE, SAZENICE K ODSTRANĚNÍ
	VÝCHOVNÝ A ZDRAVOTNÍ ŘEZ, VYVĚTVENÍ
	ODSTRANĚNÍ KÚLOVÁNÍ, OPRAVA VÝSADBOVÉ MÍSY, ODSTRANĚNÍ PLETIVA...

Název akce:

ÚPRAVA DŘEVIN V OKOLÍ ŘEKY OSTRAVICE ČÁST 2. NÁVRH OBNOVY ALEJE - ZÁSAHY NA DŘEVINÁCH

Název výkresu:

OSAZOVACÍ A VYTÝČOVACÍ VÝKRES		ZAKA22	
Objednatel:		Atelier zahradní a krajinářské architektury	
Lokalita:		sídlo: Bukovanského 2089/37, 710 00 Ostrava	
Vypracovala:		atelier: Českosobratrská 7, 702 00 Ostrava	
		M: +420 604 826 200, E: magda.jiri@seznam.cz	
		www.zaka22.cz	
		Stupeň: DPS	
		Datum: 03-2018	
		Měřítko: 1:500	
		Formát: 297x900	
		Číslo výkresu: 3.4	