


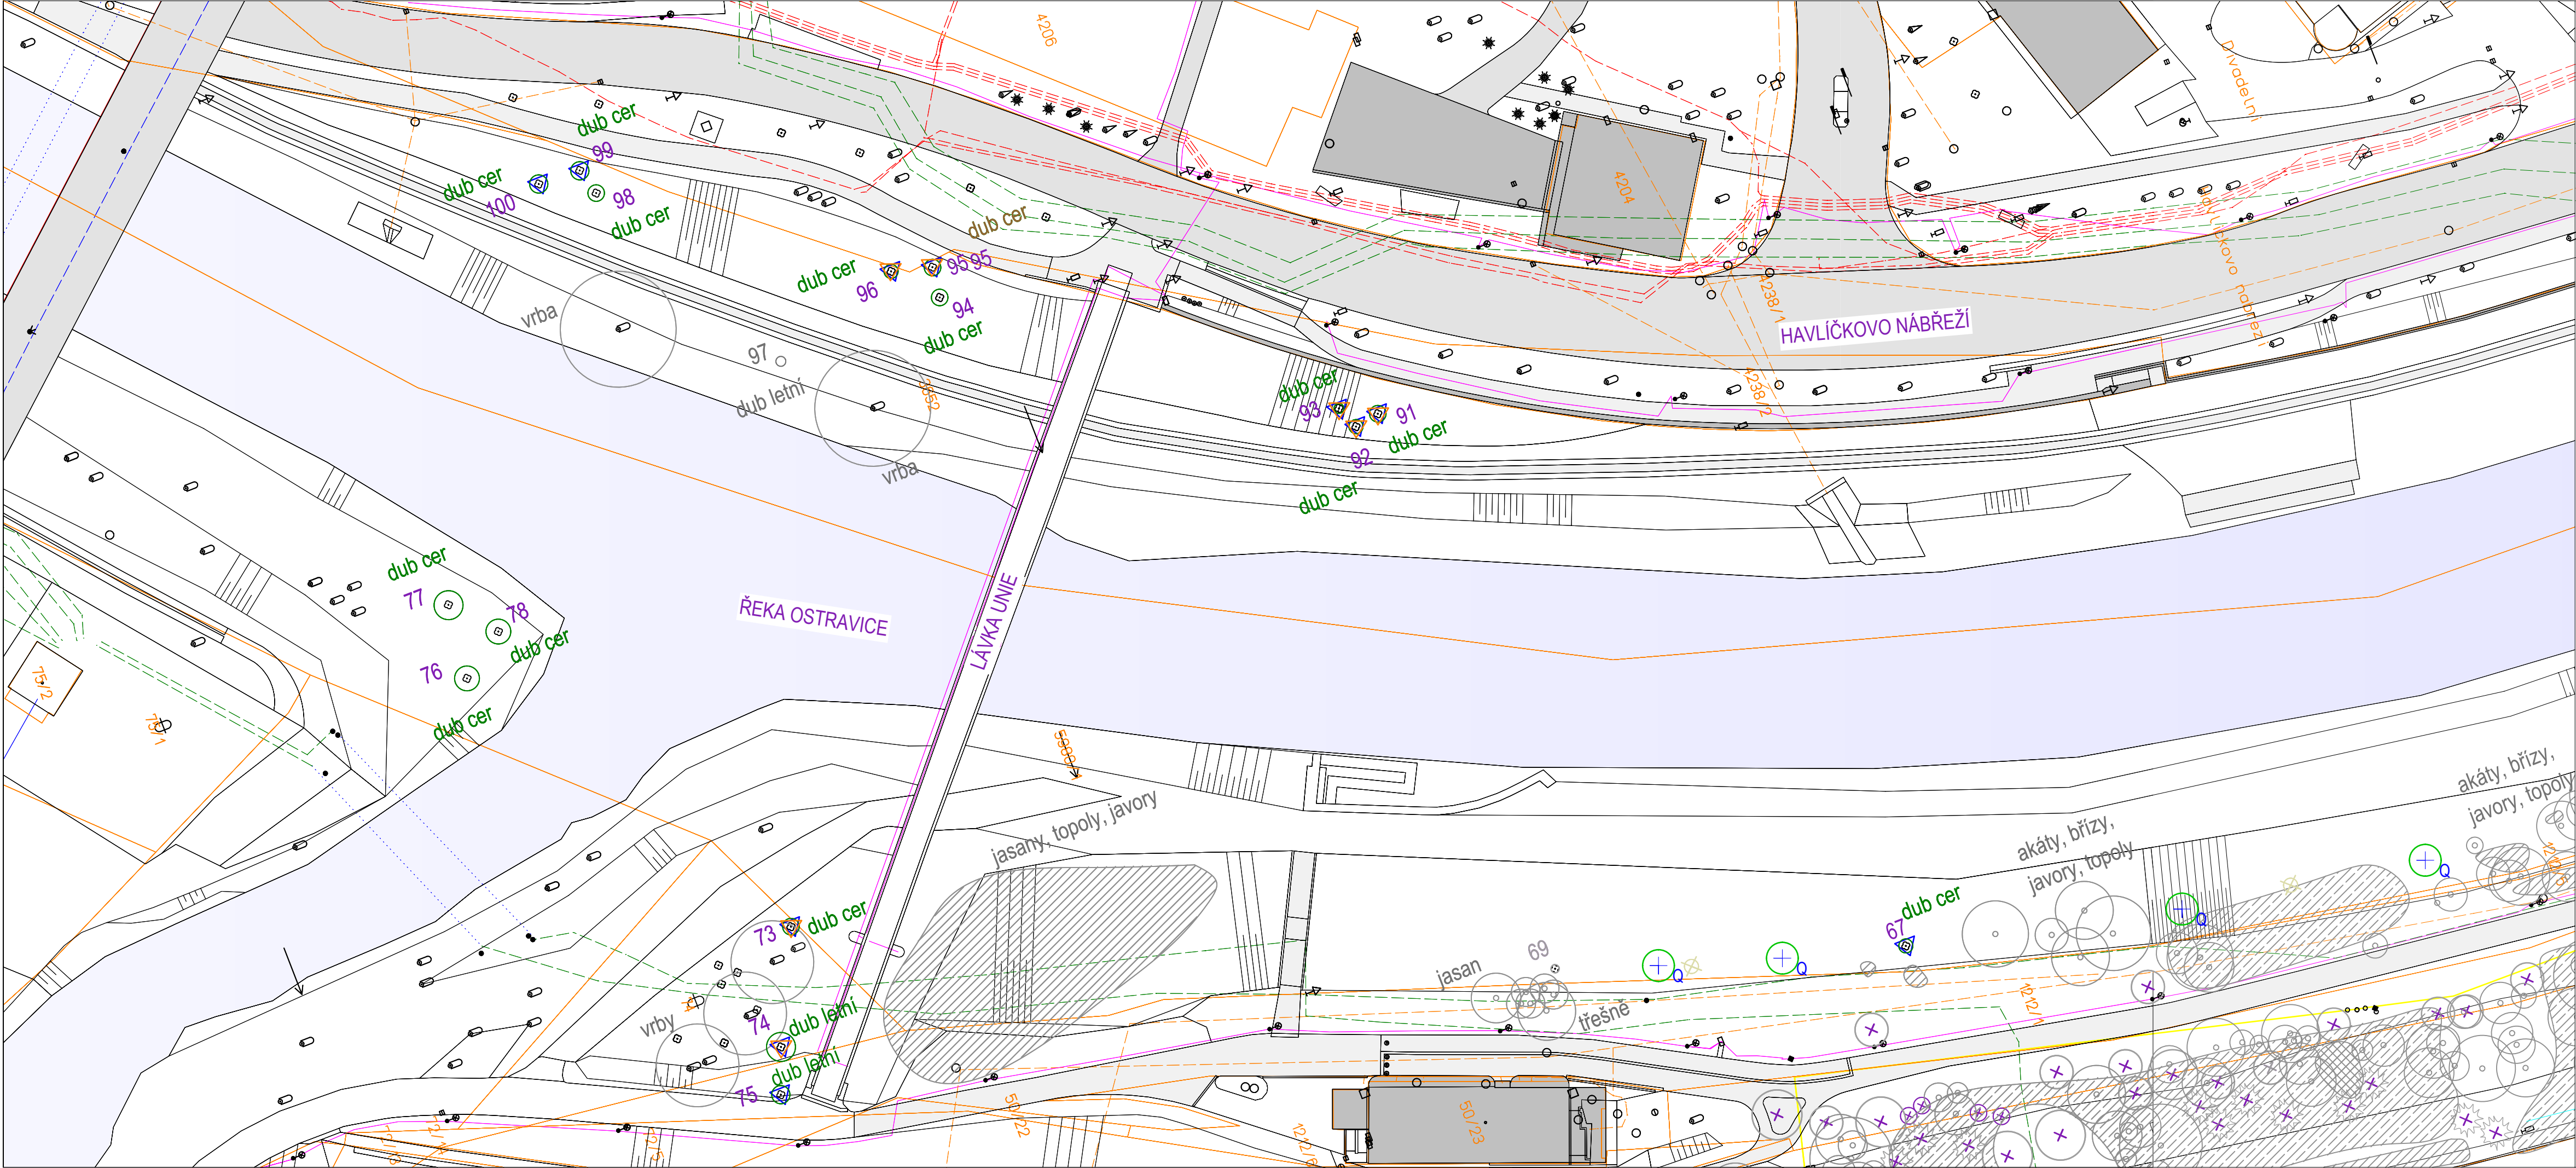

LEGENDA INŽENÝRSKÝCH SÍTÍ:			
	EL. VEDENÍ - ČEZ		VODOVOD - SMVAK
	PLYNOVOD - INOGGY		KANALIZACE - SMVAK
	SDĚLOVACÍ VEDENÍ PODZEMNÍ - CETIN		TEPLOVOD - VEOLIA
	SDĚLOVACÍ VEDENÍ RADIOVÉ - CETIN		SDĚLOVACÍ VEDENÍ - PODA
	SDĚLOVACÍ VEDENÍ - UPC		VEŘEJNÉ OSVĚTLENÍ
	ZATRUBNĚNÝ POTOK		

NOVĚ NAVRŽENÉ STROMY:		LEGENDA:	
	NOVĚ NAVRŽENÝ STROM		TECHNICKÁ MAPA
	KÓTY V METRECH		BUDOVA
			CHODNÍK, KOMUNIKACE
			ŘEKA

SEZNAM NAVRŽENÉHO ROSTLINNÉHO MATERIÁLU:

Q Quercus robur - dub letní v.s.18-20...4ks
Výsadba probíhá ve svahu 1:3 až 1:2.
V rámci výsadeb je nutné dodržovat rozmístění jednotlivých sazenic - neumísťovat pod koruny stromů.

DENDROLOGICKÝ PRŮZKUM:

	2	HODNOCENÉ STROMY - LISTNATÉ / JEHLIČNATÉ
		NEHODNOCENÉ STROMY, KEŘOVÉ SKUPINY
		NAVRŽENÉ NOVÉ VÝSADBY V RÁMCÍ AKCE:2.1 REVITALIZACE ZELENĚ

ZÁSAHY NA ZELENÍ:

	STÁVAJÍCÍ STROM - nenalezen
	ODSTRANĚNÍ SUCHÉHO JEDINCE, SAZENICE K ODSTRANĚNÍ
	VÝCHOVNÝ A ZDRAVOTNÍ ŘEZ, VYVĚTVENÍ
	ODSTRANĚNÍ KÚLOVÁNÍ, OPRAVA VÝSADBOVÉ MÍSY, ODSTRANĚNÍ PLETIVA...

Název akce:

ÚPRAVA DŘEVIN V OKOLÍ ŘEKY OSTRAVICE ČÁST 2. NÁVRH OBNOVY ALEJE - ZÁSAHY NA DŘEVINÁCH

Název výkresu:

OSAZOVACÍ A VYTÝČOVACÍ VÝKRES

Objednatel:	Statutární město Ostrava Prokešovo náměstí 1803/8 729 30 Ostrava	Ateliér zahradní a krajinářské architektury ZAKA22	
		sídl: Bukovanského 2089/37, 710 00 Ostrava atelér: Ceskobratská 7, 702 00 Ostrava M: +420 604 826 200, E: magda.jin@seznam.cz www.zaka22.cz	
Lokalita:	vybraný úsek v okolí řeky Ostravice k.ú. Slezská Ostrava p.č. 50/1, 50/8, 74, 493, 494/1, 1212/1, 1212/5, 1213, 1478/1, 3652, 5980/1	Stupeň:	Číslo pare:
		DPS	
Vypracovala:	Ing. Magda Cigánková Fialová Ing. Romana Šašínková, Bc. Michaela Šimíková	Datum:	03-2018
		Měřítko:	Číslo výkresu:
		1:500	
		Formát:	297x815