
 
 
 
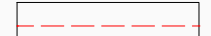
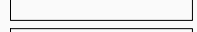
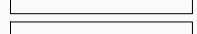
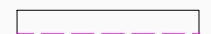


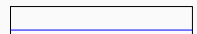

LEGENDA:			
	TECHNICKÁ MAPA		KOMUNIKACE
	KATASTRÁLNÍ MAPA		CHODNÍK
	BUDOVA		TRAVNATÁ PLOCHA
	PLÁNOVANÁ CYKLOSTEZKA - HRANY		

LEGENDA STÁVAJÍCÍ ZELEŇ	
	STÁVAJÍCÍ STROMY - LISTNATÉ / JEHLČNATÉ
	STÁVAJÍCÍ KEŘE, KEŘOVÉ SKUPINY
	STÁVAJÍCÍ STROMY / KEŘE, URČENÉ K ODSTRANĚNÍ
	BEZPEČNOSTNÍ ŘEZ, ZDRAVOTNÍ ŘEZ, VYVĚTVĚNÍ
	DŘEVINA URČENA K POZOROVÁNÍ
	KEŘ NEBO KEŘOVÁ SKUPINA URČENA KE ZMLAZENÍ

LEGENDA NAVRHOVANÉ ZELEŇ	
	NOVÉ NAVRŽENÝ LISTNATÝ STROM KVETOUČÍ 1 Prunus x yedoensis Víšeň jedlá v.s. 20-25 17 ks
	NOVÉ NAVRŽENÝ SOLITERNÍ KEŘ KVETOUČÍ A Amelanchier arborea 'Robin Hill' - Muchovník v.s. 18-20 27 ks
	NOVÉ NAVRŽENÉ EXTENZIVNÍ STĚRKOVÉ ZAHONY ... 548m ²
	NOVÉ NAVRŽENÉ KOBERCOVÉ VÝSADBY CIBULOVIN ... 166m ²
	NOVÉ NAVRŽENÉ CIBULOVINY V TRÁVNÍKU ... 422m ²

LEGENDA INŽENÝRSKÝCH SÍTÍ:			
	ČEZ - PODZEMNÍ VEDENÍ NN DO 1KV		OVAK - KANALIZACE JEDNOTNÁ
	ČEZ - PODZEMNÍ VEDENÍ VN DO 35KV		OVAK - KANALIZACE DEŠŤOVÁ
	ČEZ ICT - PODZEMNÍ OPTICKÉ VEDENÍ PŘEKRYVÁ SE S ČEZ - PODZEMNÍ VEDENÍ VN DO 35KV		TEPLOVOD - VEOLIA
	INOOGY - NÍZKOTLAKÝ PLYNOVOD		PODA - SDĚLOVACÍ VEDENÍ
	INOOGY - STŘEDNĚTLAKÝ PLYNOVOD		OSTRAVSKÉ KOMUNIKACE a.s. - VEŘEJNÉ OSVĚTLENÍ
	CETIN - PRŮBĚH OPTICKÉHO KABELU		OKD - ZRUŠENÉ NADZEMNÍ TELEFONNÍ VEDENÍ
	CETIN - PRŮBĚH METALICKÉHO KABELU		OKD - PODZEMNÍ TELEFONNÍ VEDENÍ
	CETIN - NEPŘEVÁŽOVANÉ SÍTĚ		OVANET a.s. - TELEKOMUNIKAČNÍ VEDENÍ NADZEMNÍ
	UPC - SDĚLOVACÍ VEDENÍ		OVANET a.s. - TELEKOMUNIKAČNÍ VEDENÍ PODZEMNÍ
	ZATRUBNĚNÝ POTOK		T-MOBILE VEDENÍ OPTICKÉ TRASY
	MIMO SPRÁVU OVAK		GISEL - SDĚLOVACÍ VEDENÍ - NEZNAMÝ SPRÁVCE
	OVAK - VODOVOD		PODROBNĚJŠÍ VIZ VYTÝČENÍ JEDNOTLIVÝCH SÍTÍ

Název akce:

**DENDROLOGICKÉ POSOUZENÍ SOKOLSKÉ TRŮDY
VČETNĚ INVENTARIZACE ZÁSAHŮ NA STÁVAJÍCÍCH DŘEVINÁCH
A NÁSLEDNÝ NÁVRH NOVÉHO ŘEŠENÍ**

Název výkresu:

**SADOVÉ ÚPRAVY
- OSÁZENÍ, VYTÝČENÍ**

Objednatel:

Statutární město Ostrava
Prokešovo náměstí 1803/8
729 30 Ostrava

Lokalita:

alej na ul. Sokolská třída
k.ú. Moravská Ostrava
p.č. 1096/22, 1096/21, 1096/19, 1096/18, 1096/16

Vypracovala:

Ing. Magda Cigánková Fialová
Bc. Michaela Šimíková

Stupeň:

DPS

Datum:

01-2018

Měřítko:

1:500

Formát:

297x1530

Číslo výkresu:

3.1

XTILEN ZABUDOVÁNÍ A KRAJINNÁ ARCHITEKTURA

ZAKA22

sídlo: Bukovského 2089/57, 710 00 Ostrava
atelier: Českobratrská 7, 702 00 Ostrava
M+420 604 626 200 E: magda.jir@seznam.cz
www.zaka22.cz