


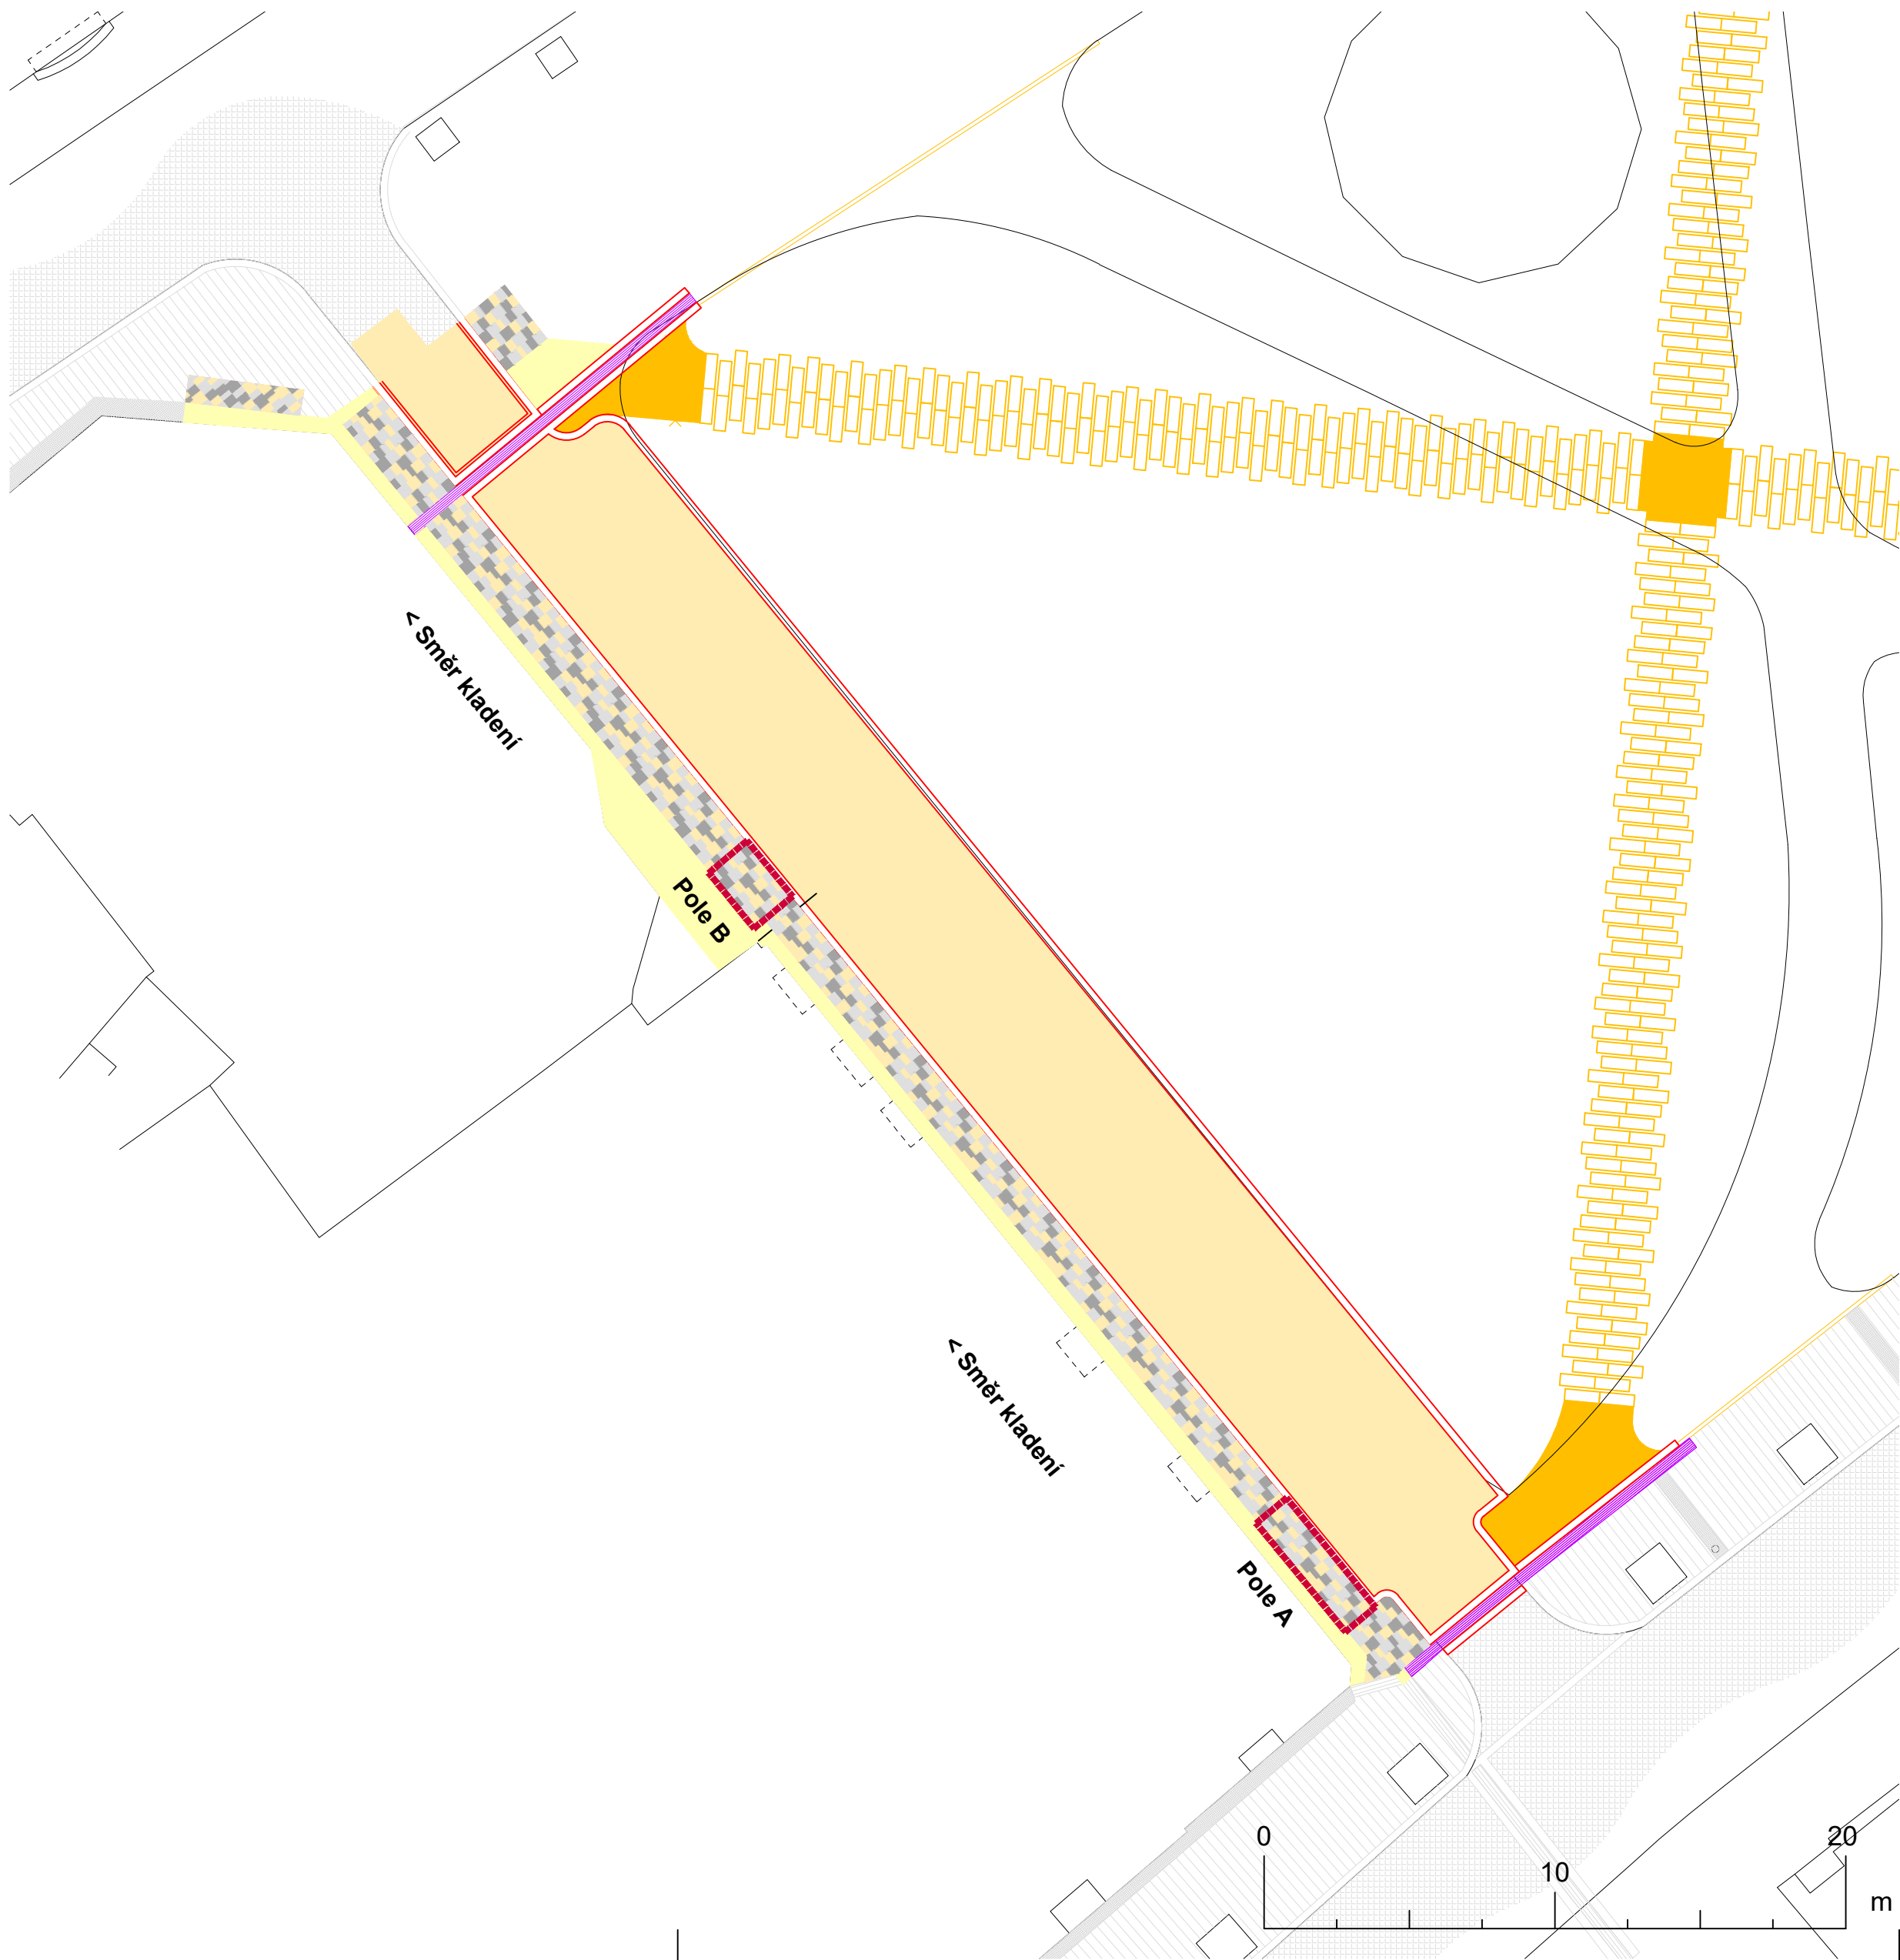

Legenda SO 02

- SO 02

Drobná žul. kostka - pochozí plochy

tl. sklady 24 cm
- SO 02

Žul. kostka - pojižděné plochy

tl. sklady 44 cm

- Umělá vodící linie
- Žulový obrubník OP 3

Legenda ostatní

- SO 01b

Žulová dlažba řezaná tl. 8cm (š. 38,5)

- Barva žlutá, úprava povrchu pískováním

200

délka 200mm

300

délka 300mm

400

délka 400mm
- Barva tmavě šedá, úprava povrchu opalováním

200

délka 200mm

300

délka 300mm

400

délka 400mm
- Barva světle šedá, úprava povrchu opalováním

200

délka 200mm


300

délka 300mm


400

délka 400mm


Pole A

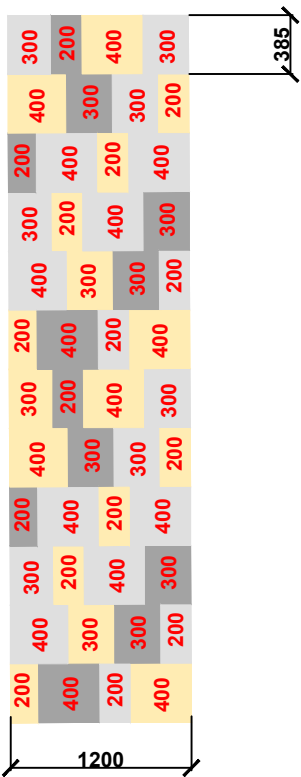

Pole B

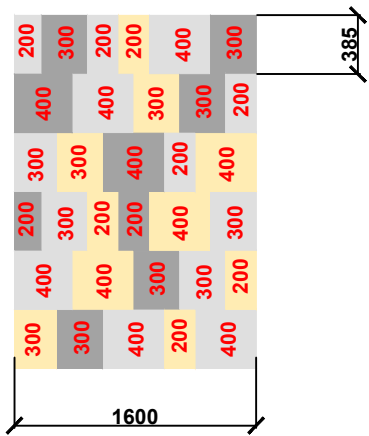

Spáry š. 5mm vyplněny drtí fr. 0-4mm

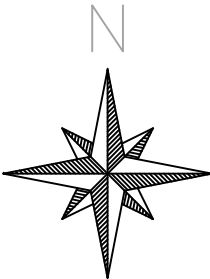

Výškový systém: BALT p.v.
Souřadnicový systém: JTSK

Název

Relax zóna Masarykovo náměstí, Ostrava

ADEA projekt s.r.o.
Kačkova 1133/10
702 00 Ostrava
T +420 595 693 200
E info@adea-projekt.cz
W www.adea-projekt.cz

HIP	Architekt	Zodpovědný projektant	Výpracoval	
Ing. Eva Vojtasiková	Ing.arch. Aleš Vojtasik	Ing. Marek Heřmanský	Ing. arch. Jakub Konícar	
Objednatel				
Statutární město Ostrava, Prokešovo náměstí 8, 729 030 Ostrava				
Stavební objekt			Stupeň	Datum
SO 02 - Oprava povrchu ul. Dlouhé			DPS	06/2021
Část			Formát A4	Měřítko
D.1 Dokumentace stavebního nebo inženýrského objektu			6	1 : 200
Název výkresu			Archivní číslo	
Kladečský výkres			Číslo zakázky	Číslo výkresu
			20-013-5	D.1-02-05
			Změna	