
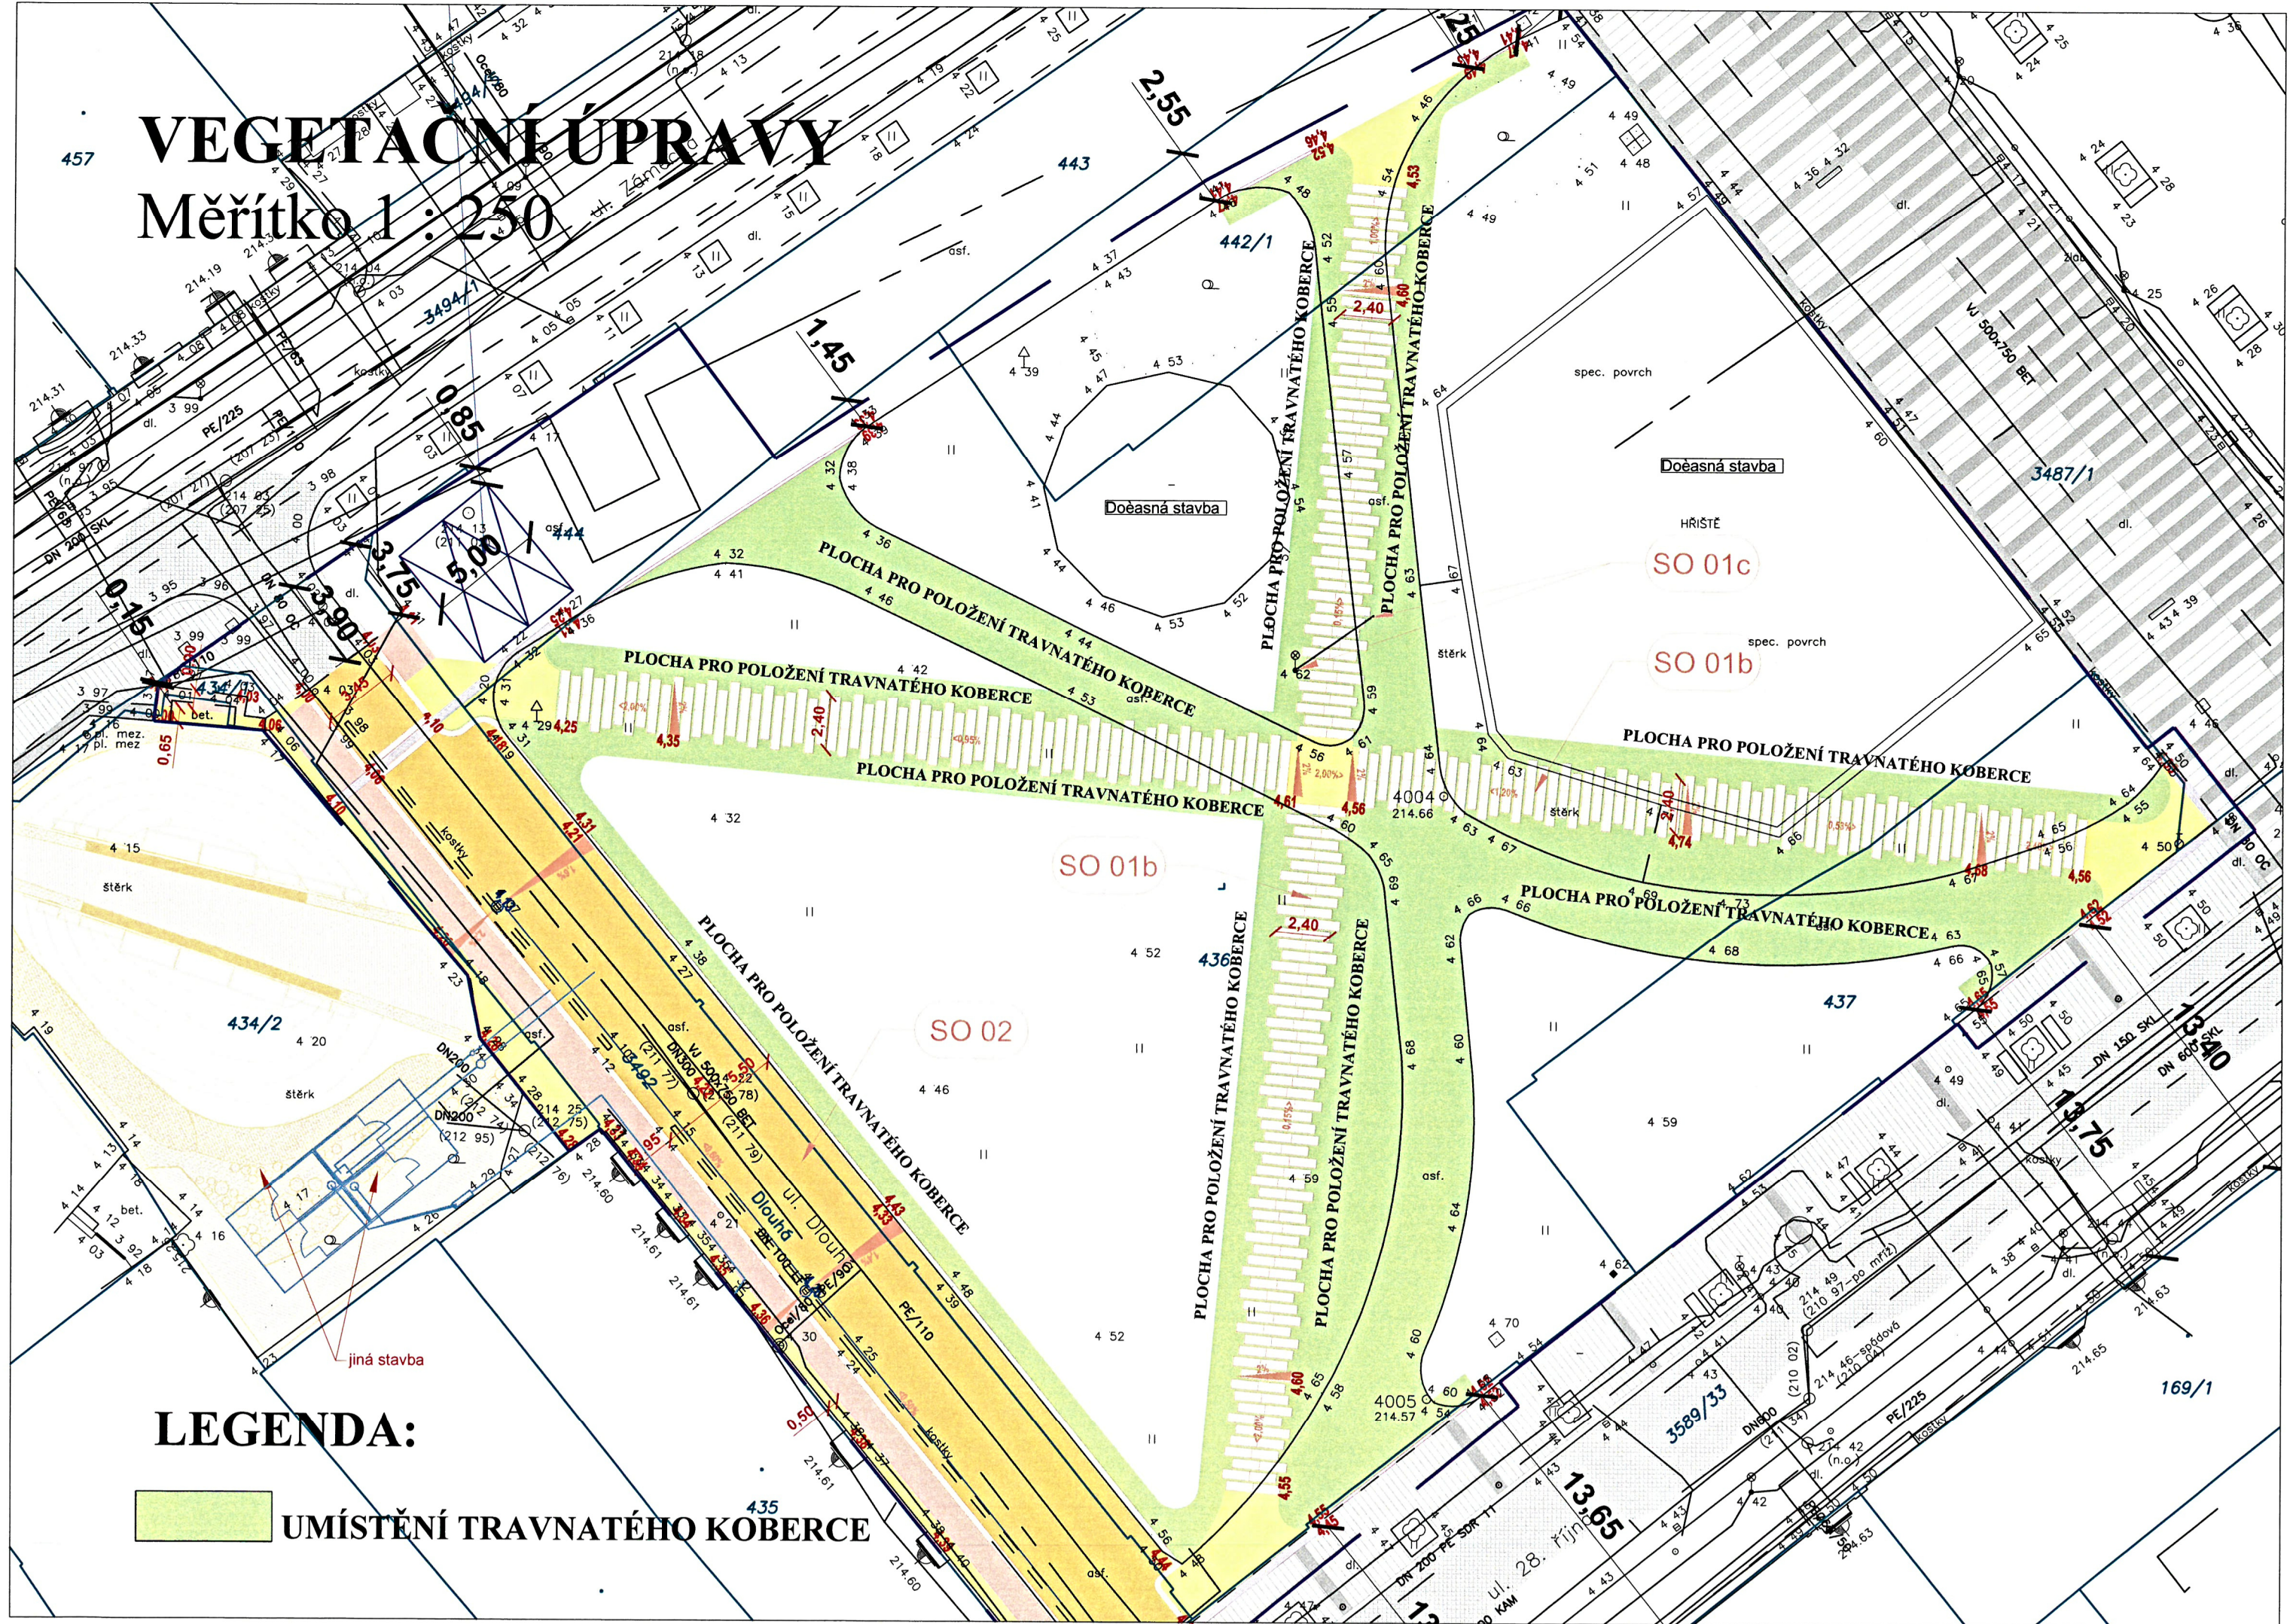


VEGETAČNÍ ÚPRAVY

Měřítko 1:250

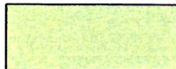

LEGENDA:

 UMÍSTĚNÍ TRAVNATÉHO KOBERCE