


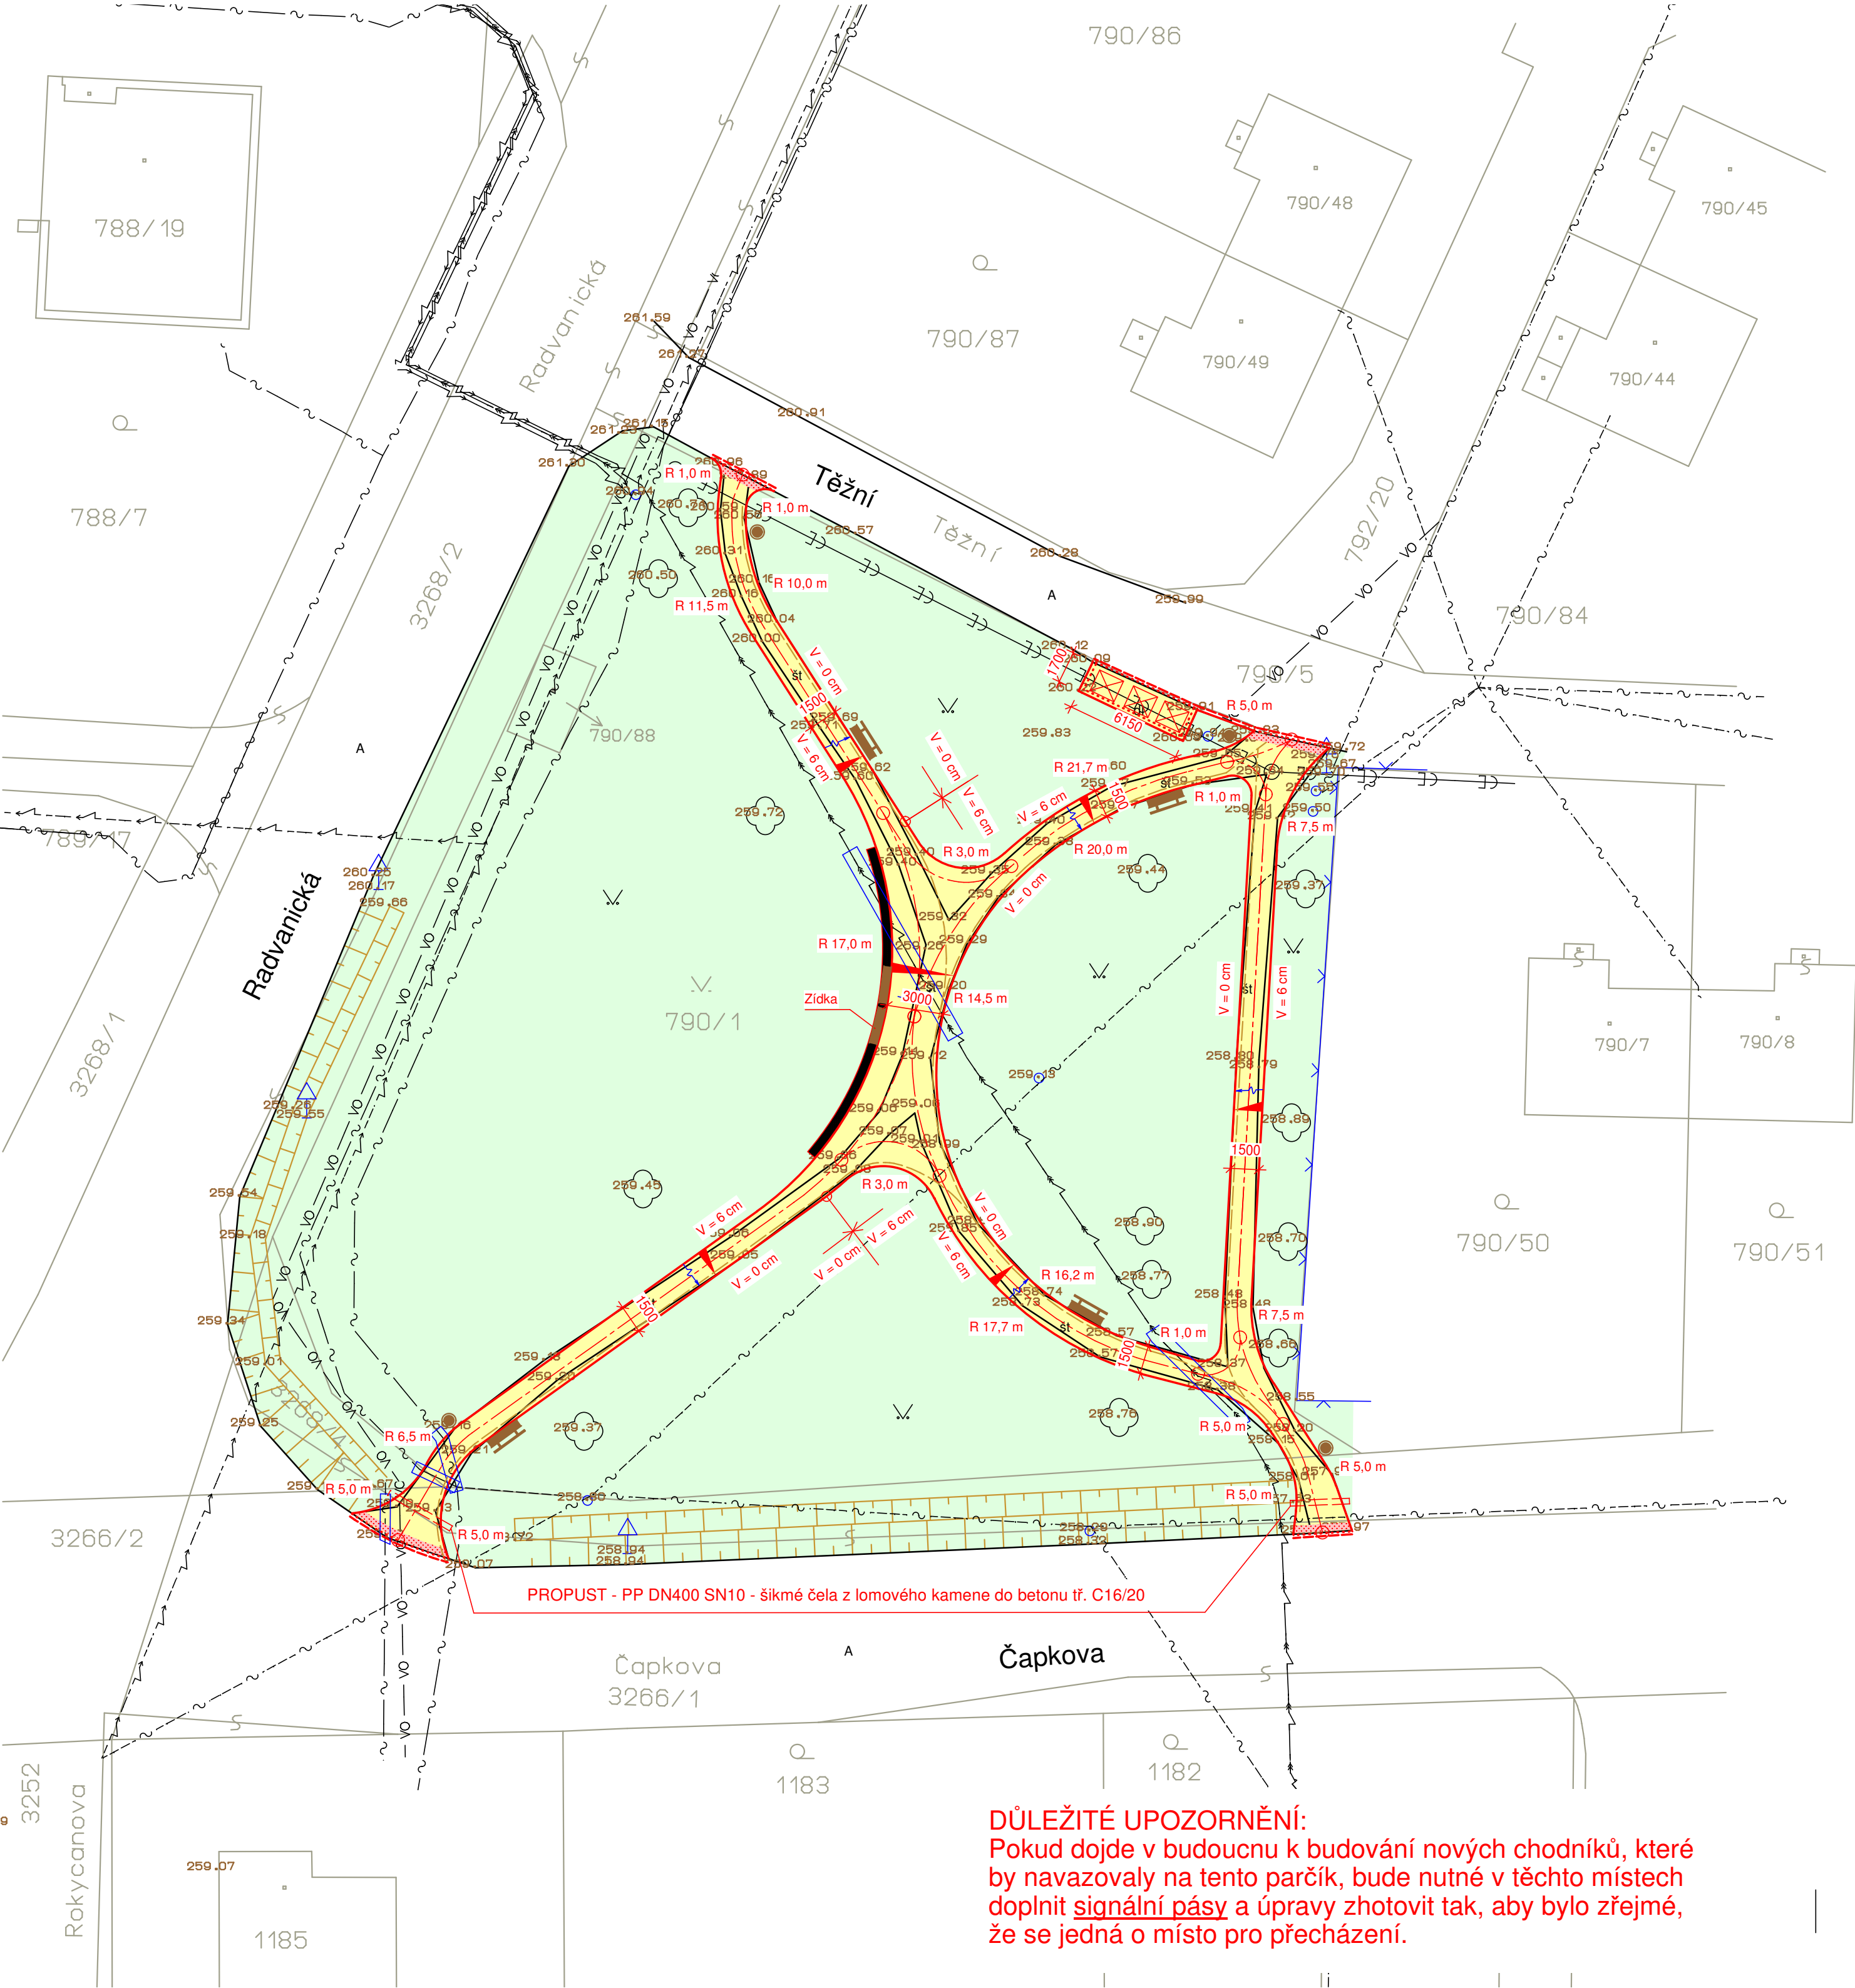

LEGENDA :

- STÁVAJÍCÍ NADZEMNÍ OBJEKTY
- KATASTR NEMOVITOSTÍ
- vo -

STÁVAJÍCÍ VEDENÍ V.O.
- EE -

STÁVAJÍCÍ KANALIZACE JEDNOTNÁ
- STÁVAJÍCÍ PODZEMNÍ VEDENÍ VN
- STÁVAJÍCÍ PODZEMNÍ VEDENÍ NN
- - -

STÁVAJÍCÍ NADZEMNÍ VEDENÍ NN
- ~ -

STÁVAJÍCÍ VEDENÍ CETIN - podzemní
- ~ - -

STÁVAJÍCÍ VEDENÍ CETIN - nadzemní
- STÁVAJÍCÍ DOPRAVNÍ ZNAČKA
- NOVÝ CHODNÍK - kamenný koberec PĚDRA,
v místě kontejnerů na komunální odpad
betonová dlažba tl. 60 mm 200x200 mm
- Viz SO C-01 Sadové úpravy
- OBRUBNÍK - chodníkový do betonové opěrky, 0 a 60 mm nad niveletu u chodníků
- NOVÁ PŘÍDLAŽBA - dvojřádek z žulových kostek 100/100/100mm do betonové opěrky
- OBRUBNÍK - silniční do betonové opěrky
- bezbariérové napojení, snížení 20mm nad niveletu
- CHODNÍK - varovné prvky pro chodce - reliéfní zámková dlažba tl. 60mm LOKET,
barva červená, varovný pás š=400mm, signální pás 800 mm
- DRENÁŽ
- PŘÍČNÝ SKLON NAVRŽENÝCH PLOCH
(všechny plochy spádovat tak, ať nikde nestojí voda !!!)
- LAVIČKA
- LAVIČKA NA ZÍDCE
- ODPADKOVÝ KOŠ
- OCHRANA VEDENÍ - CETIN - v místech, kde je chodník nad stávajícími
telekomunikačními kabely, je nutné kabely uložit do podélné rozříznuté chráničky DN 110 a
vedle položit náhradní průstup HGR 110
- OCHRANA VEDENÍ - ČEZ DISTRIBUCE -

POZNÁMKA :
Poloha inženýrských sítí je zakreslena dle podkladů jejich správců.
Úpravy provést podle vyjádření jednotlivých správců sítí.
Před realizací stavby vytýčit inženýrské sítě.
Všechny poklopy výškově osadit do nivelety konečných úprav.
Všechny stávající šachty a vpustě vyčistit včetně připojovacího potrubí.
Poškozené vyměnit.

MĚŘÍTKO :

0

10

20 (m)

ZODP. PROJEKTANT	PROJEKTANT SPEC.	VYPRACOVAL
Ing. Luděk Maceček		Ing. Miroslav Mokroš
OBJEDNATEL		
Statutární město Ostrava Městský obvod Radvanice a Bartovice		
AKCE	Revitalizace parku "U Káňů" v k.ú. Radvanice	
ČÁST	C-02 Chodníky a zpevněné plochy	
OBSAH	Situace stavby	

UNI projekt

Ing. Luděk Maceček
Riegrova 857, 738 02 Frýdek-Místek
Tel. / fax: 608 619 317 IČ: 763 911 91

FORMÁT

DATUM

STUPEŇ

ZAK. ČÍSLO

MĚŘÍTKO

4xA4

11/2017

DSP

02/416/17

1:250

Č. VÝKRESU

C-02.2

DŮLEŽITÉ UPOZORNĚNÍ:
Pokud dojde v budoucnu k budování nových chodníků, které by navazovaly na tento parčík, bude nutné v těchto místech doplnit signální pásy a úpravy zhotovit tak, aby bylo zřejmé, že se jedná o místo pro přecházení.